


LEGENDA CONSTRUTIVA	
■	CONSTRUIR
■	DEMOLIR

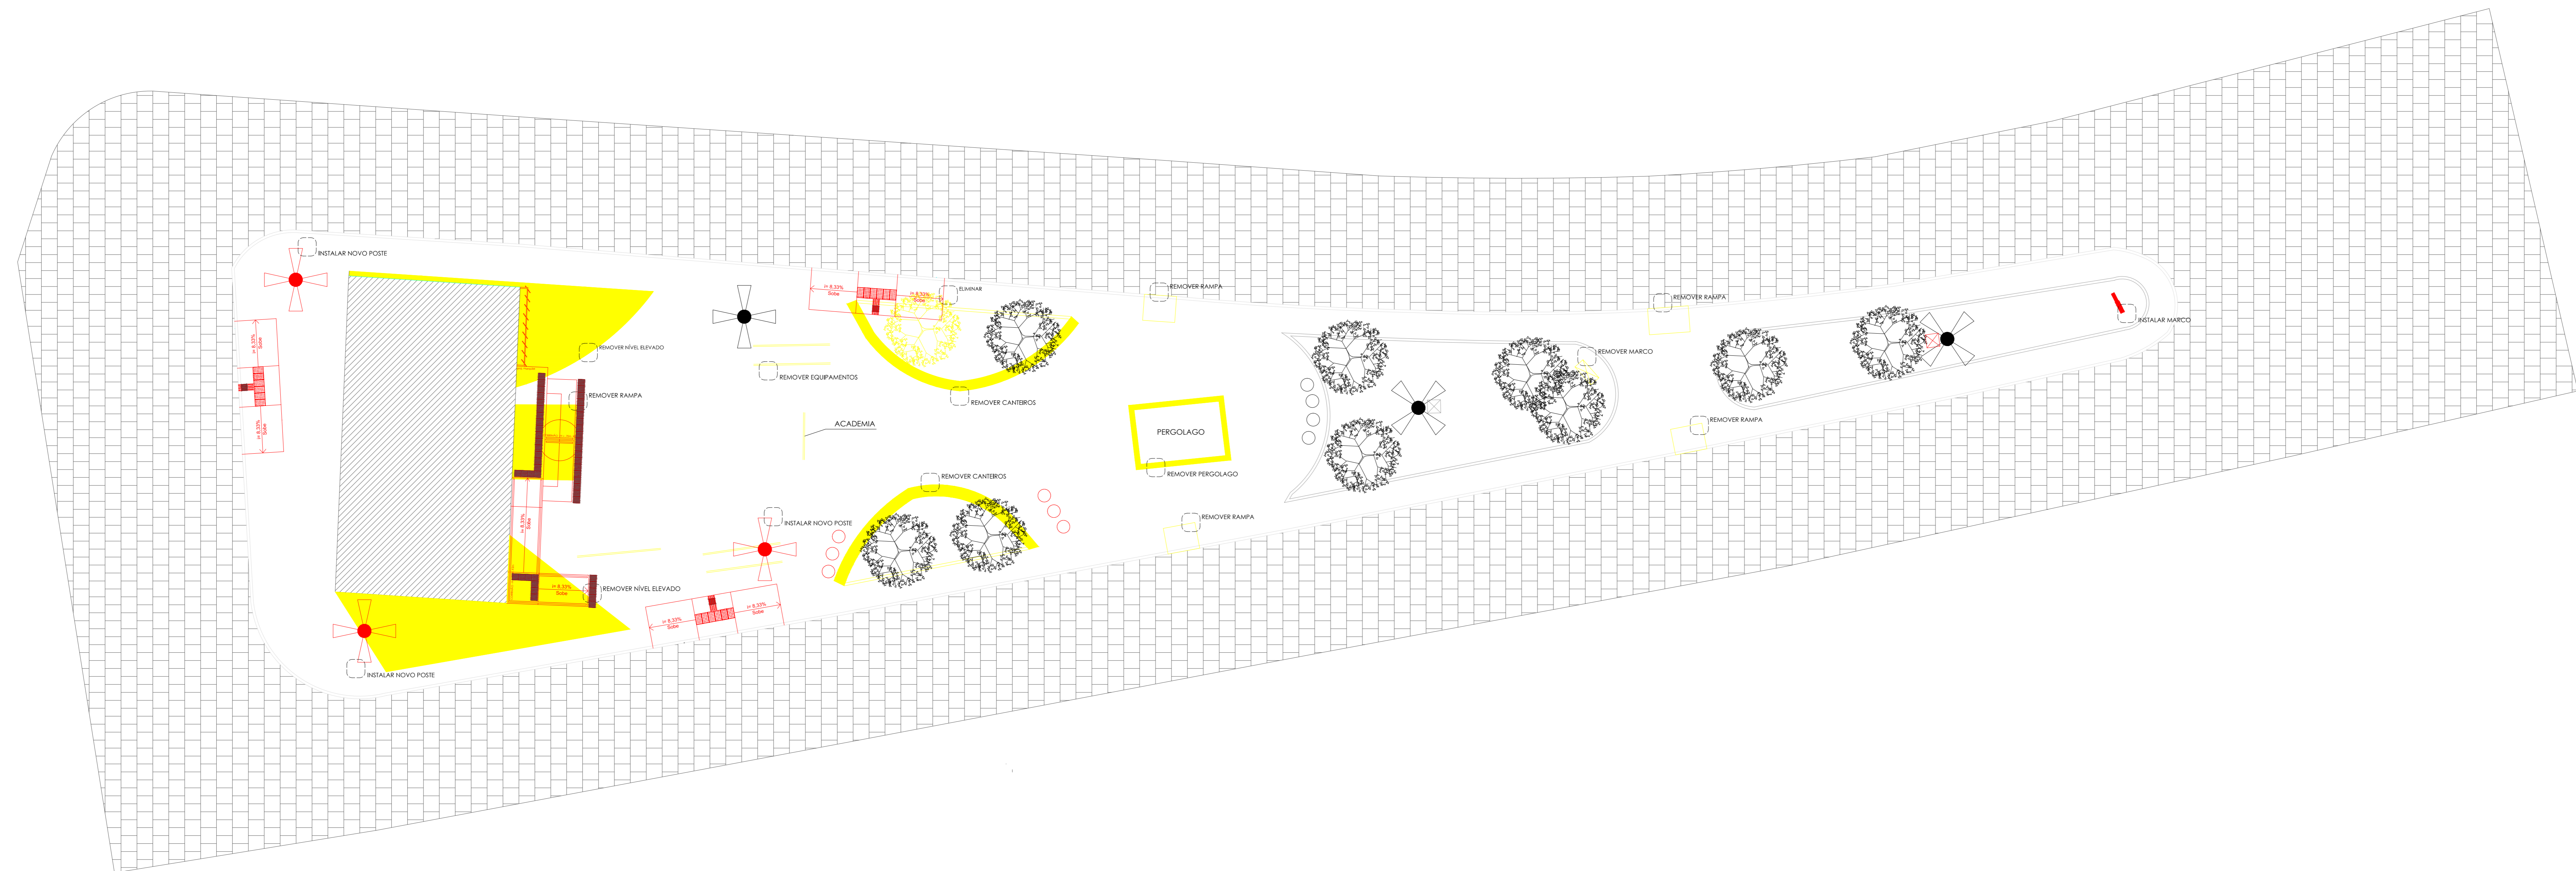

PROJETO URBANÍSTICO
PLANTA BAIXA - VEGETAÇÃO
 1:100

LEGENDA

	ESTAÇÃO TOPOGRÁFICA		TESTADA
	VÉRTICE DE LIMITE		CONCRETO
	COTA DO PONTO		PARALELEPÍPEDO EXISTENTE
	CURVA DE NÍVEL		POSTE C/ LUMINÁRIA PETALA
	TALUDE		ARVORE
	MURO		
	CERCA - INTERNA		
	MEIO-FIO		
	CALÇADA		
	BORDO DE ESTRADA		

VEIOS:			
01	ALTERAÇÃO	MODIFICADO POR	DATA
02			
03			
PREFEITURA MUNICIPAL DE GENERAL MAYNARD
 SECRETARIA DE OBRAS

REURBANIZAÇÃO
 PROJETO URBANÍSTICO
 IMPLANTAÇÃO - REFORMA

AUTOR DO PROJETO: ENO^o GEORGENES SANTOS MELO
 RESPONSÁVEL TÉCNICO: ENO^o GEORGENES SANTOS MELO
 OBSERVAÇÕES:

ESCALA: ESC. 1/100
 DATA: JANEIRO/2023
 DESENHO: HAILTON

INDICE DE FOLHAS
 02
 08