
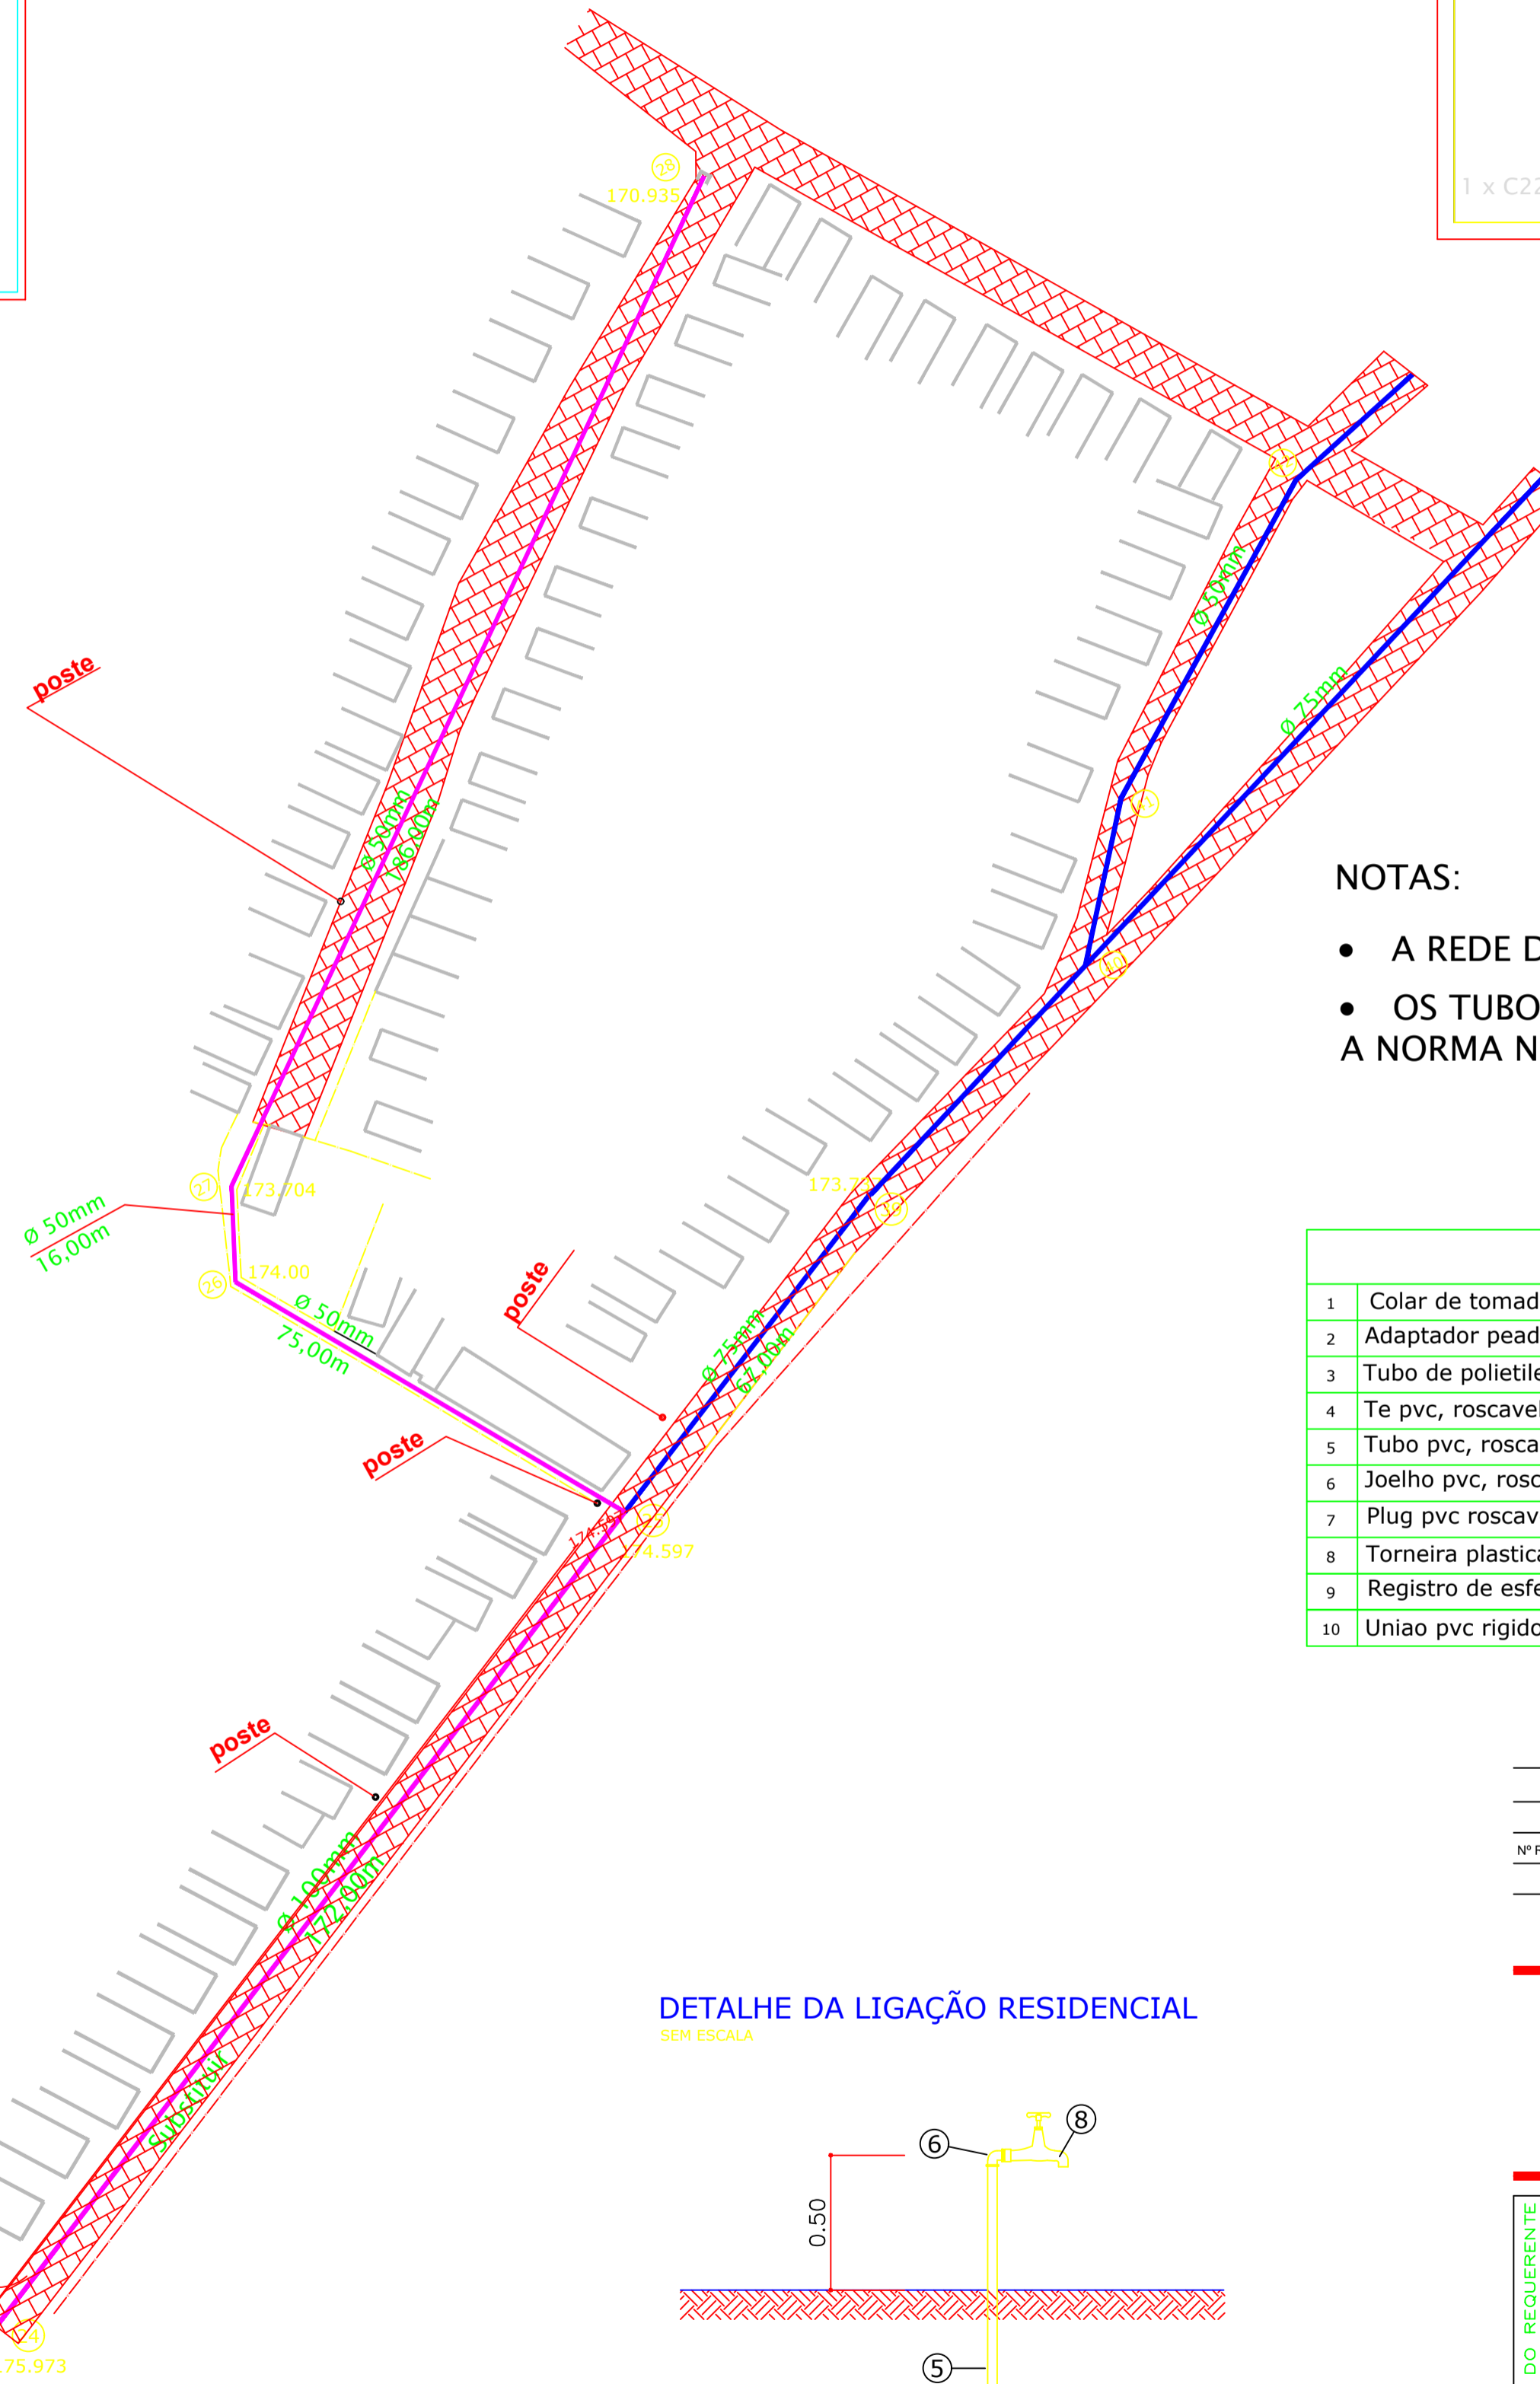


LEGENDA	
	REDE PROJETADA
	REDE EXISTENTE
	LOTES
	COTA DO TERRENO
	NÚMERO DO NÓ
	TRECHO TÍPICO
	Diâmetro
	Extensão do Trecho

QUADRO DE NÓS		
NÓ : 13 1 x T PVC JE BBB 100x100mm	NÓ : 14, 17 e 20 3 x CZ PVC JE BBB 100x50mm 6 x RD PVC JE PB 100x50mm	NÓ : 15,16,18,19,21,22 e 28 7 x K PVC JE 50
NÓ : 23 1 x C22° 30' PVC JE PB 100mm	NÓ : 24 1 x C90° PVC JE PB 100mm	NÓ : 25 1 x T PVC JE BBB 100x100mm 1 x RD PVC JE PB 100x50mm 1 x RD PVC JE PB 100x75mm
NÓ : 26 e 27 2 x C45° PVC JE PB 50mm		

RE-1 ELEVADO 100m³

PROJETADO
NT - 179,60
(VER DETALHE)

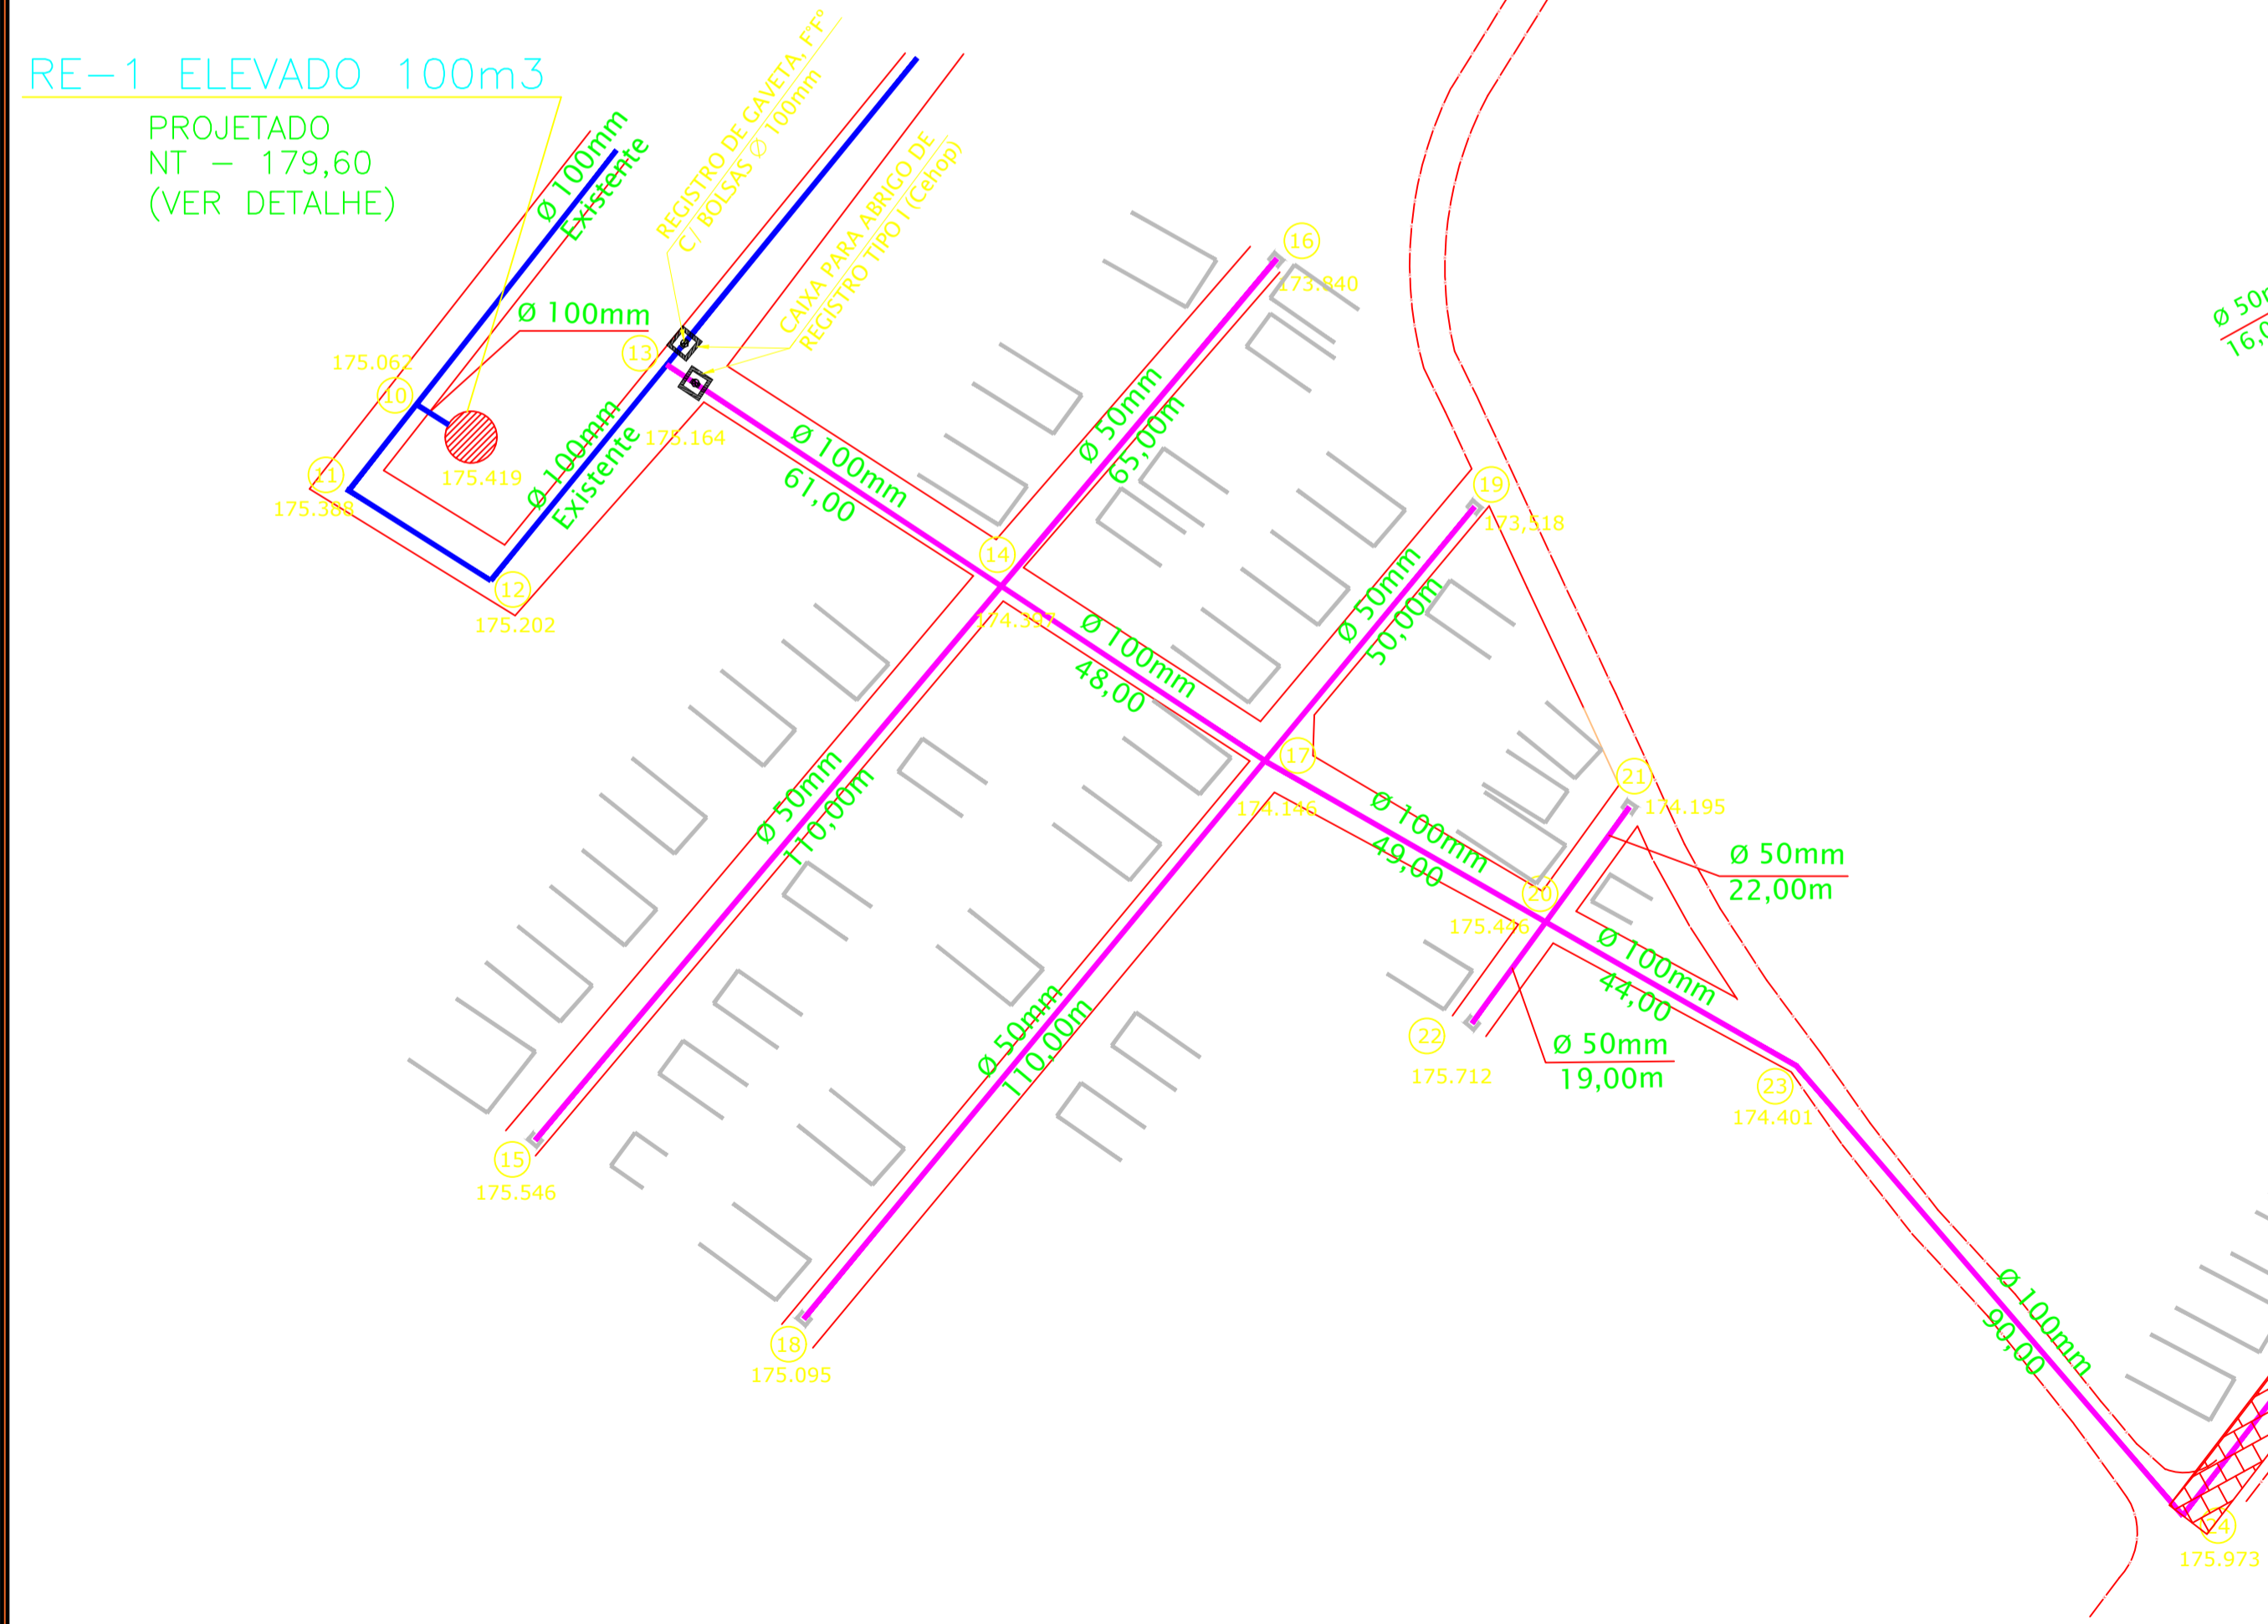

NOTAS:


- A REDE DE DISTRIBUIÇÃO TERÁ DIÂMETRO DE 50, 75 E 100 mm
- OS TUBOS SERÃO EM PVC/PBA CL 12, FABRICADOS SEGUNDO A NORMA NBR 5647-1 DA ABNT

LIGAÇÃO RESIDENCIAL DE ÁGUA		QUANT.	UNID.
1	Colar de tomada em pvc com travas e saída roscável de = 60mm x 1/2"	1,0	Unid.
2	Adaptador pead 20mm x 1/2"	2,0	Unid.
3	Tubo de polietileno de alta densidade (pead), pe-80, de = 20 mm x 2,3 mm	6,0	m
4	Te pvc, roscavel, 90 graus, 1/2", agua fria predial	1,0	Unid.
5	Tubo pvc, roscavel, 1/2", agua fria predial	1,3	m
6	Joelho pvc, roscavel, 90 graus, 1/2", para agua fria predial	1,0	Unid.
7	Plug pvc roscavel, 1/2", agua fria predial (nbr 5648)	1,0	Unid.
8	Torneira plastica para jardins 1/2", HERC 1128 ou similar	1,0	Unid.
9	Registro de esfera pvc, com borboleta, com rosca externa, de 1/2"	1,0	Unid.
10	Uniao pvc rigido roscavel d= 1/2"	2,0	Unid.

Nº REVISÃO	DESCRIÇÃO	REVISADO POR	DATA

DETALHE DA LIGAÇÃO RESIDENCIAL

SEM ESCALA

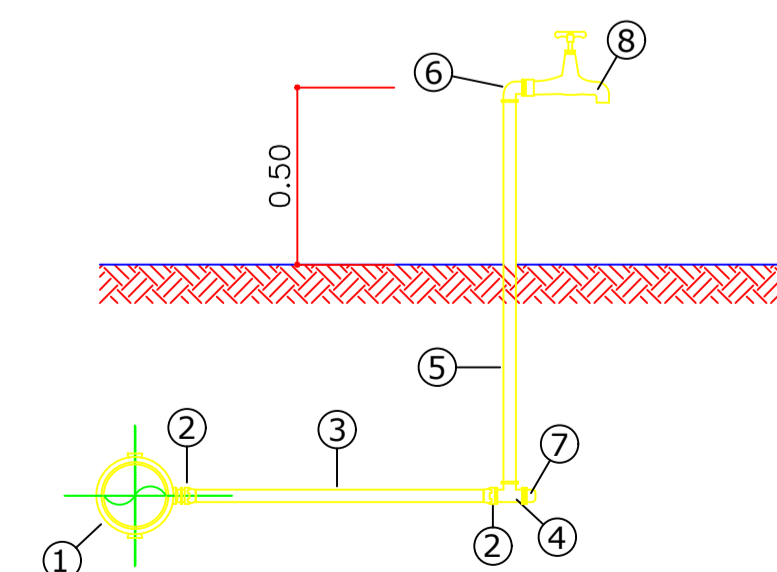

PARA USO DO REQUERENTE	
PROPRIETÁRIO(S):	MUNICÍPIO DE JAPOATÁ
AUTOR(ES) DO PROJETO:	ALEX SANDRO RODRIGUES DOS SANTOS PEDRO ANTONIO BASTOS ARAUJO
RESP. TÉCNICO(S):	

PROPRIETÁRIO:	PREFEITURA MUNICIPAL DE JAPOATÁ	ARQUIVO - DWG:	REDE-ABASTECIMENTO-ÁGUA-IMPL
RUA (AVENIDA/BAIRRO) COMPLEMENTO:	POVOADO LADEIRAS - JAPOATÁ/SE	DESENHO:	
DESCRIÇÃO:	PROJETO DE REDE DE ABASTECIMENTO DO POV. LADEIRAS	DESENHO:	1/1000
USO:	PROJETO EXECUTIVO	PLANTA:	01/01
ASSUNTO:	REDE DE ABASTECIMENTO DE ÁGUA - AMPLIAÇÃO	DATA:	AGOSTO/2023