

(SEM ESCALA – VER DETALHE NOS PE


SEÇÃO TIPO DE PAVIMENTAÇÃO

### NOTAS

- ÁREA DE PAVIMENTAÇÃO GRANÍTICA  
721,72 m<sup>2</sup>
- ÁREA DE PASSEIO  
462,68 m<sup>2</sup>
- ÁREA TOTAL DE INTERVENÇÃO  
1262,64 m<sup>2</sup>

### LEGENDAS

- SENTIDO DA DRENAGEM SUPERFICIAL
- EDIFICAÇÃO
- CERCA
- EIXO DA RUA + ESTACAS
- MEIO FIO PROJETADO
- MEIO FIO EXISTENTE
- PAVIMENTAÇÃO EM PARALELEPÍPEDO PROJETADO
- PAVIMENTAÇÃO EM PARALELEPÍPEDO EXISTENTE
- PAVIMENTAÇÃO EM ASFALTO EXISTENTE
- CALÇADA PROJETADA
- CALÇADA EXISTENTE
- EDIFICAÇÕES
- POSTE
- ESTAÇÃO OCUPADA
- ARVORE

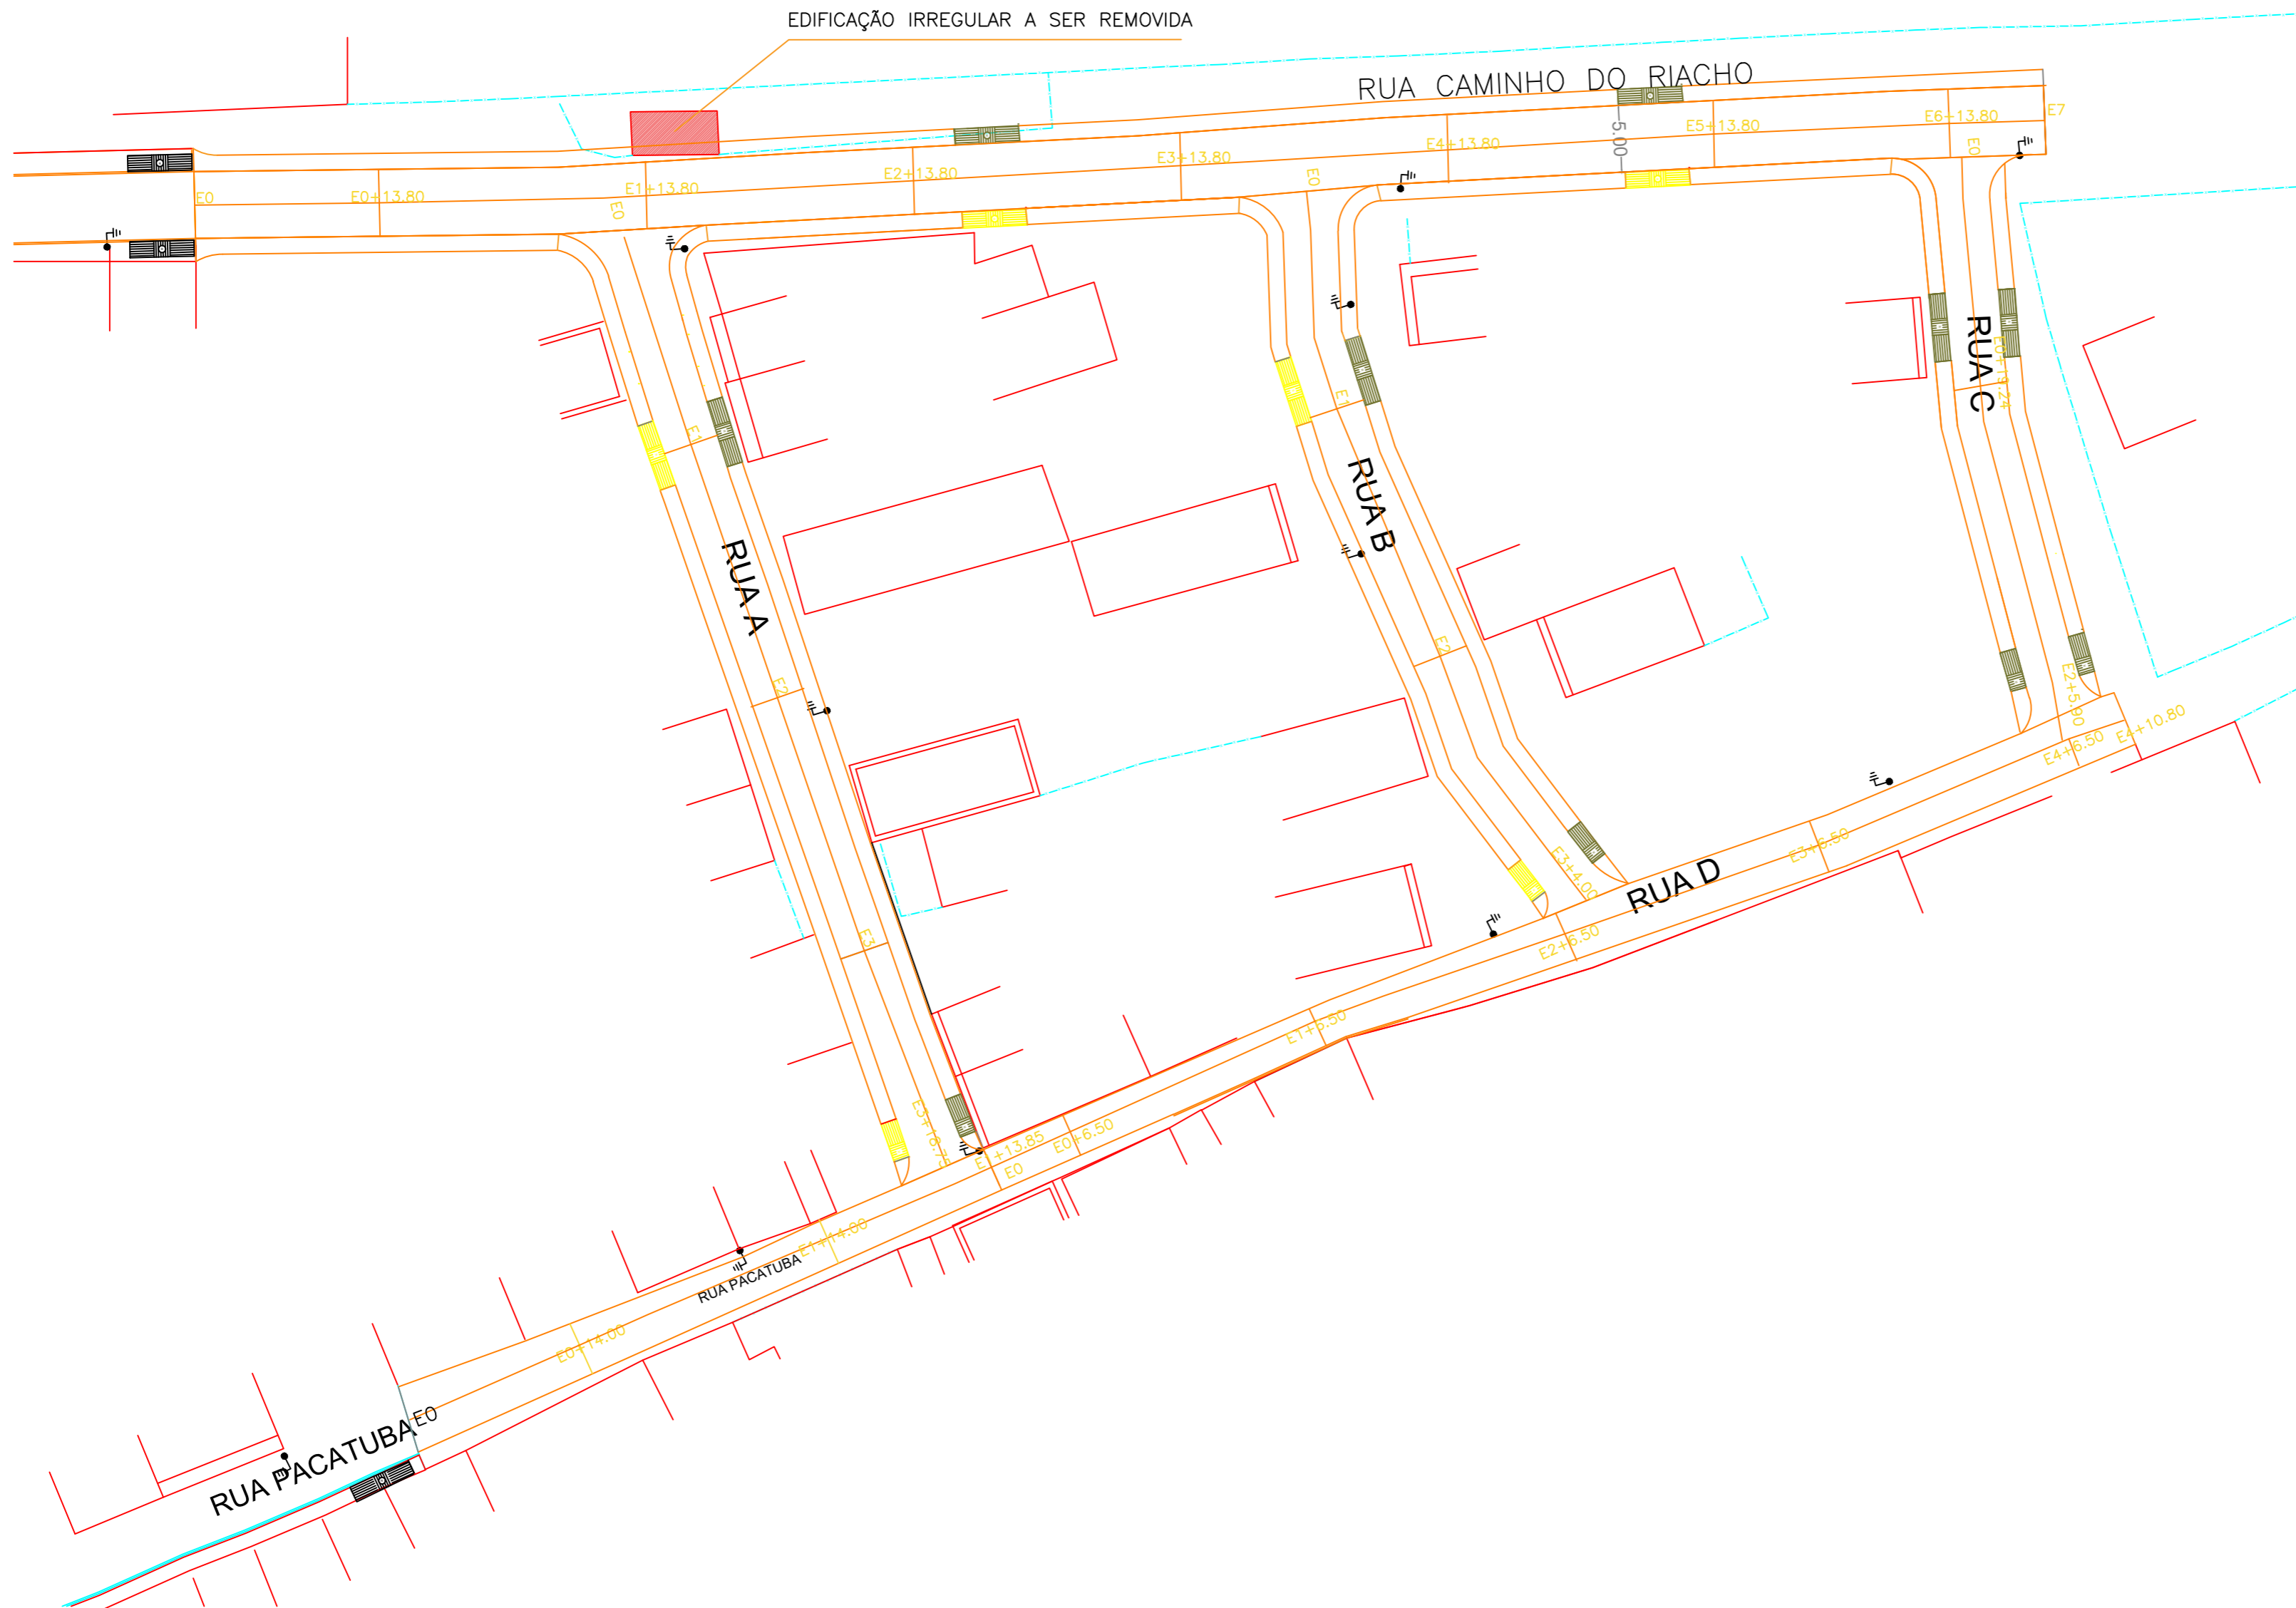

Nº REVISÃO	DESCRIÇÃO	REVISADO POR	DATA

PREFEITURA MUNICIPAL DE JAPOATÁ

Eng.º GILMAR DOS SANTOS  
CREA/SE 27177773-3

RESPONSÁVEL TÉCNICO \_\_\_\_\_ CREA \_\_\_\_\_

PREFEITURA MUNICIPAL DE JAPOATÁ  
PROPRIETÁRIO / RESPONSÁVEL \_\_\_\_\_

TIPO DE PROJETO  
**LOCAÇÃO DE EIXO DE TERRAPLANAGEM E PAVIMENTAÇÃO**

PLANTA **PLANTA BAIXA**

EMPREENDIMENTO **PAVIMENTAÇÃO GRANÍTICA**

ENDEREÇO **CONJUNTO PADRE NESTOR, JAPOATÁ/SE**

ESCALA	DATA OUTUBRO/20	REVISÃO JUNHO/21	VISTO	FOLHA 07
--------	--------------------	---------------------	-------	-------------