

**LEGENDAS**

- CURVAS DE NIVEL
- COTA DO PONTO
- BORDO DE ESTRADA
- EDIFICAÇÃO
- CERCA
- EIXO DA RUA + ESTACAS
- MEIO FIO PROJETADO
- MEIO FIO EXISTENTE
- PAVIMENTAÇÃO EM PARALELEPÍPEDO PROJETADO
- PAVIMENTAÇÃO EM PARALELEPÍPEDO EXISTENTE
- PAVIMENTAÇÃO EM ASFALTO EXISTENTE
- CALÇADA EXISTENTE
- CALÇADA PROJETADA
- EDIFICAÇÕES
- POSTE
- ESTAÇÃO OCUPADA
- ARVORE
- PISO TÁTIL DIRECIONAL
- PISO TÁTIL ALERTA

**GEOREFERENCIAL**

PLANIMÉTRICO	Coordenadas Planas UTM	DATUM H: SIRGAS2000 (Meridiano Central-39°)
ALTIMÉTRICO	Altitude Elipsoidal	DATUM V: MARÉGRAFO IMBITUBA

<b>EQUIPAMENTO UTILIZADO</b>	<b>ESTAÇÃO / MC / RN</b>
------------------------------	--------------------------

Nº REVISÃO	DESCRIÇÃO	REVISADO POR	DATA
------------	-----------	--------------	------



ASA TOPOGRAFIA E PROJETOS  
 AC. ALEXANDRE ALCINO N. 1782, BAIRRO AEROPORTO - ARACAJU/SE  
 Tels: (79) 9 9650-1549 / (79) 9 9115-9891

ENGº ELIAKIM MARTINS SANTANA	2707382191	SE20190154829
RESPONSÁVEL TÉCNICO	CREA	ART

ACASSIO ANDRADE  
 DESENHISTA

PREFEITURA MUNICIPAL DE BOQUIM  
 PROPRIETÁRIO / RESPONSÁVEL

EMPREENDIMENTO  
**DRENAGEM E PAVIMENTAÇÃO EM PARALELEPÍPEDOS DE RUAS DO BAIRRO TEMÍSTOCLES DE SANTANA EM BOQUIM/ SE**

TIPO DE PROJETO  
**SINALIZAÇÃO**

CONTEÚDO DA PRANCHA  
**PLANTA BAIXA E DETALHES DA RUA JOSÉ CAMILO DA CRUZ**

LOCALIZAÇÃO  
 RUAS DO BAIRRO TEMÍSTOCLES DE SANTANA - BOQUIM - SE

ESCALA	DATA	REVISÃO	NOME	FOLHA
1/500	JANEIRO/2019	JANEIRO/2019		04/08

Forma	Cor
○	Fundo Branco
	Símbolo Preta
○	Diria Vermelha
	Letra Preta



Forma	Cor
◇	Fundo Amarelo
	Símbolo Preto
◇	Diria interna Preto
	Diria externa Amarelo
◇	Letra Branco
	Letra Preto

Sinal	Código	Cor
○	R-1	Fundo Vermelha
		Diria interna Branco
○	R-1	Diria externa Vermelha
		Letra Branco



Sinal	Código	Cor
○	R-1	Fundo Vermelha
		Diria interna Branco
○	R-1	Diria externa Vermelha
		Letra Branco

**ONDULAÇÕES TRANSVERSAL**

a) largura: igual à da placa, mantendo-se as condições de drenagem superficial;  
 b) comprimento: 1,50m;  
 c) altura (h): 0,06m ≤ h ≤ 0,08m.

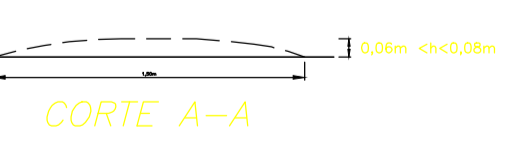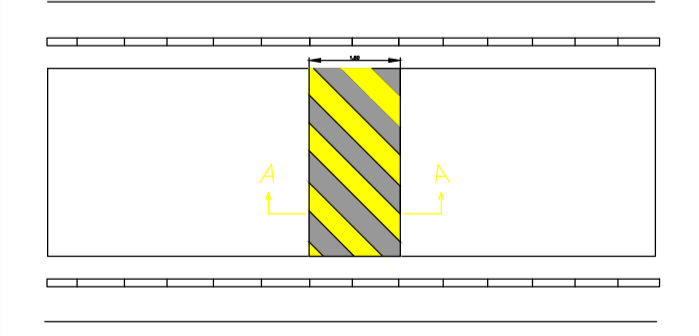

Poste de madeira seção mínima de 8cm e máxima de 8cm. Pintado no cor branco.

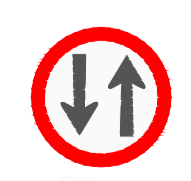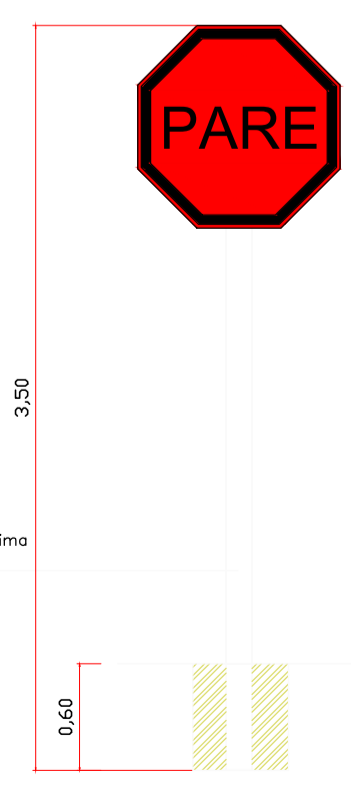

ARROVIA
CEP: 49.360-000
PLACA DE LOGRADOURO 45 X 25CM




LEGENDA

TRECHO DA OBRA

CLIENTE	<b>PREFEITURA MUNICIPAL DE BOQUIM/SE</b>
PROJETO	<b>PAVIMENTAÇÃO GRANITICA</b>
LOCAL	<b>RUA JOSÉ FLORÊNCIO - BQUIM - SE</b>

TÍTULO					<b>PLANTA DE LOCALIZAÇÃO</b>				
PROJETADO	DESENHADO	VERIFICADO	APROVADO	ESCALA <b>SEM ESCALA</b>					
				FOLHA <b>05 / 08</b>					
DATA	NÚMERO			ARQUIVO			REV.		
<b>JUNHO/2018</b>									

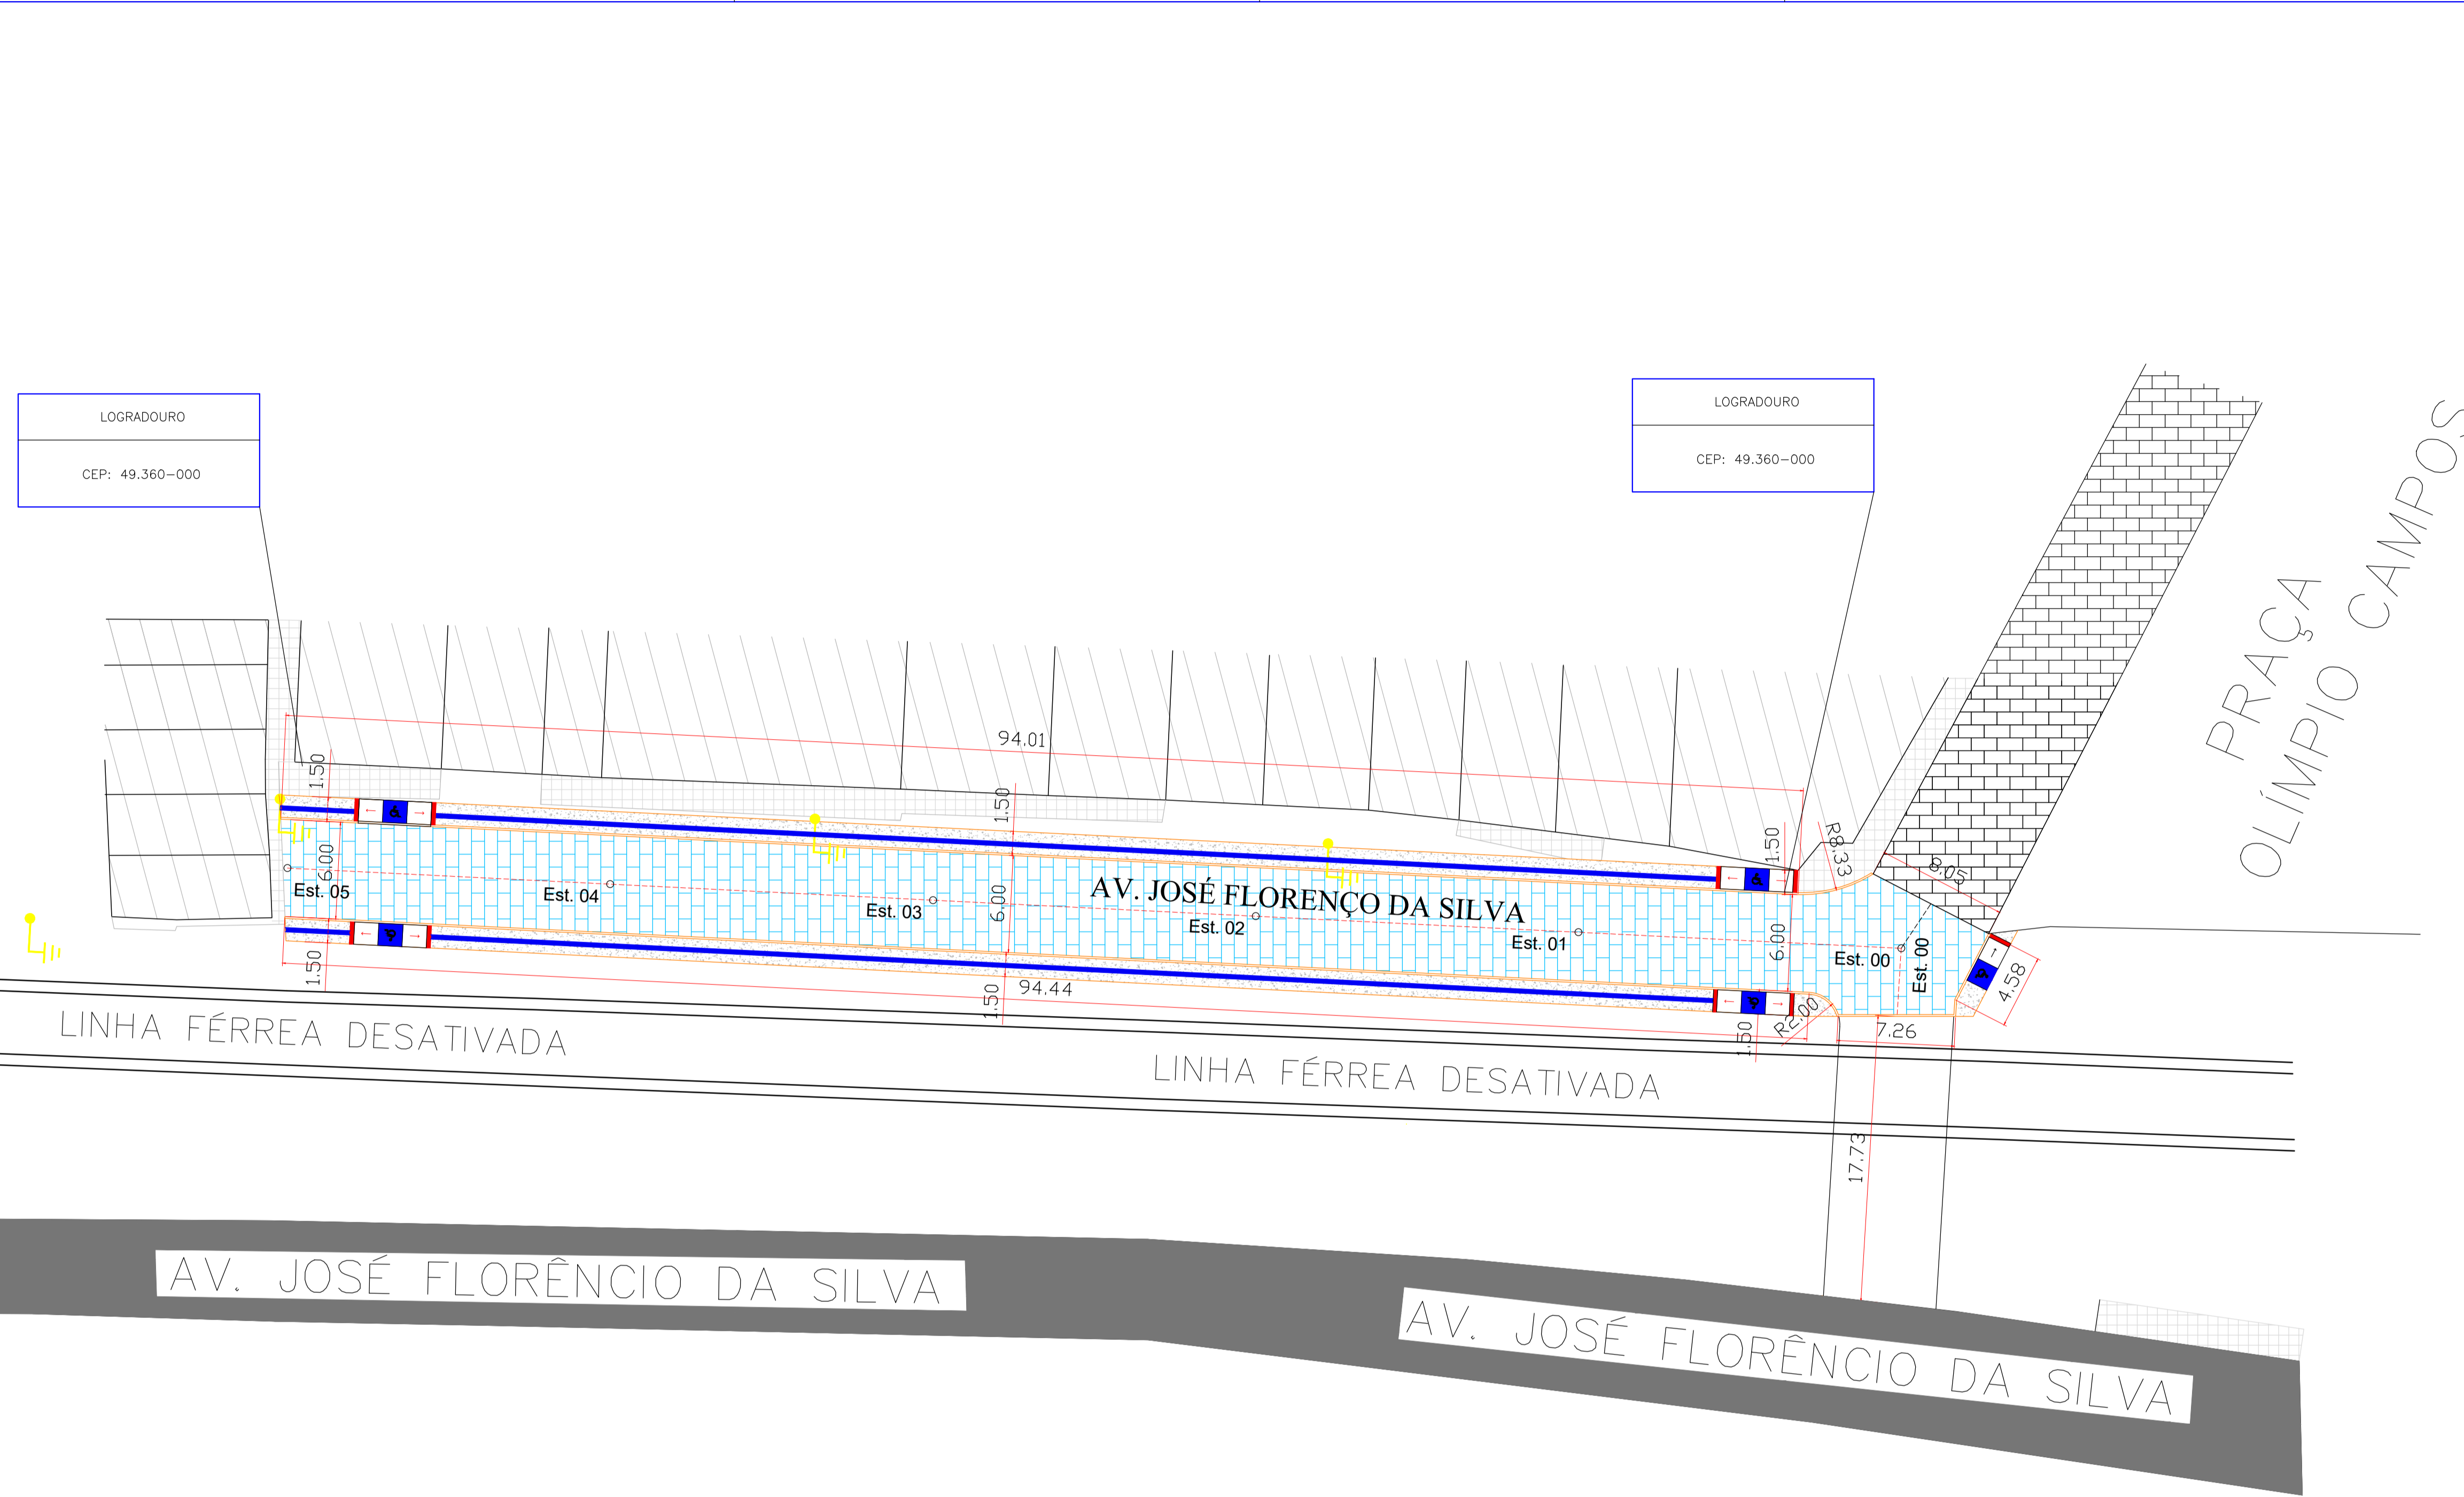


**LEGENDAS**

- CURVAS DE NÍVEL
- ◊ COTA DO PONTO
- BORDO DE ESTRADA
- EDIFICAÇÃO
- CERCA
- EXO DA RUA + ESTACAS
- MEIO FIO PROJETADO
- MEIO FIO EXISTENTE
- ▨ PAVIMENTAÇÃO EM PARALELEPÍPEDO PROJETADO
- ▩ PAVIMENTAÇÃO EM PARALELEPÍPEDO EXISTENTE
- PAVIMENTAÇÃO EM ASFALTO EXISTENTE
- ▨ CALÇADA EXISTENTE
- ▩ CALÇADA PROJETADA
- ▨ EDIFICAÇÕES
- ⚡ POSTE
- △ ESTACAO OCUPADA
- 🌳 ARVORE
- PISO TÁTIL DIRECIONAL
- PISO TÁTIL ALERTA

**GEOREFERENCIAL**


PLANIMÉTRICO	Coordenadas Planas UTM	DATUM H: SIRGAS2000 (Meridiano Central-39°)
ALTIMÉTRICO	Altitude Elipsoidal	DATUM V: MARÉGRAFO IMBITUBA

**DATALHE GERAL DA ACESSIBILIDADE 01**  
- sem os canteiros

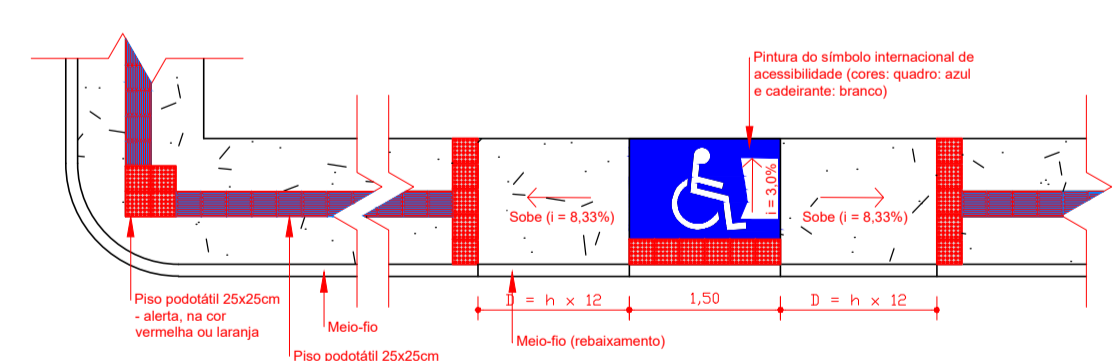

Planta Baixa  
esc. 1 : 50

**DATALHE GERAL DA ACESSIBILIDADE 02**  
- com os canteiros

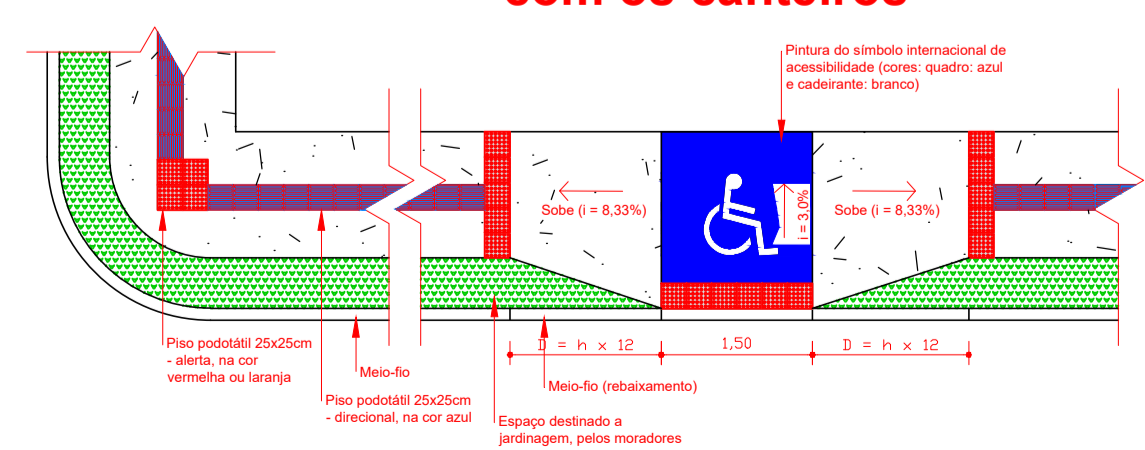



Planta Baixa  
esc. 1 : 75

Nº REVISÃO	DESCRIÇÃO	REVISADO POR	DATA
------------	-----------	--------------	------

**PREFEITURA MUNICIPAL DE BOQUIM**  
 ASA TOPOGRAFIA E PROJETOS  
 AC. ALEXANDRE ALCINO, N. 1782, BAIRRO AEROPORTO - ARACAJU/SE  
 Tels: (79) 9 9650-1549 / (79) 9 9115-9891

ENGº ELIAKIM MARTINS SANTANA	2707382191	SE20190154829
RESPONSÁVEL TÉCNICO	CREA	ART
ACASSIO ANDRADE		
DESENHISTA		
PREFEITURA MUNICIPAL DE BOQUIM		
PROPRIETÁRIO / RESPONSÁVEL		

EMPREENDIMENTO				
PAVIMENTAÇÃO EM PARALELEPÍPEDOS DE RUAS DO BAIRRO TEMÍSTOCLES DE SANTANA				
TIPO DE PROJETO				
PAVIMENTAÇÃO				
CONTEÚDO DA PRANCHA				
PLANTA BAIXA E DETALHES DA RUA JOSÉ FLORÊNCIO				
LOCALIZAÇÃO				
Rua José Florêncio da Silva - Temístocles de Santana - Boquim/ SE				
ESCALA	DATA	REVISÃO	NOME	FOLHA
1/400	JAN/2019			06/08

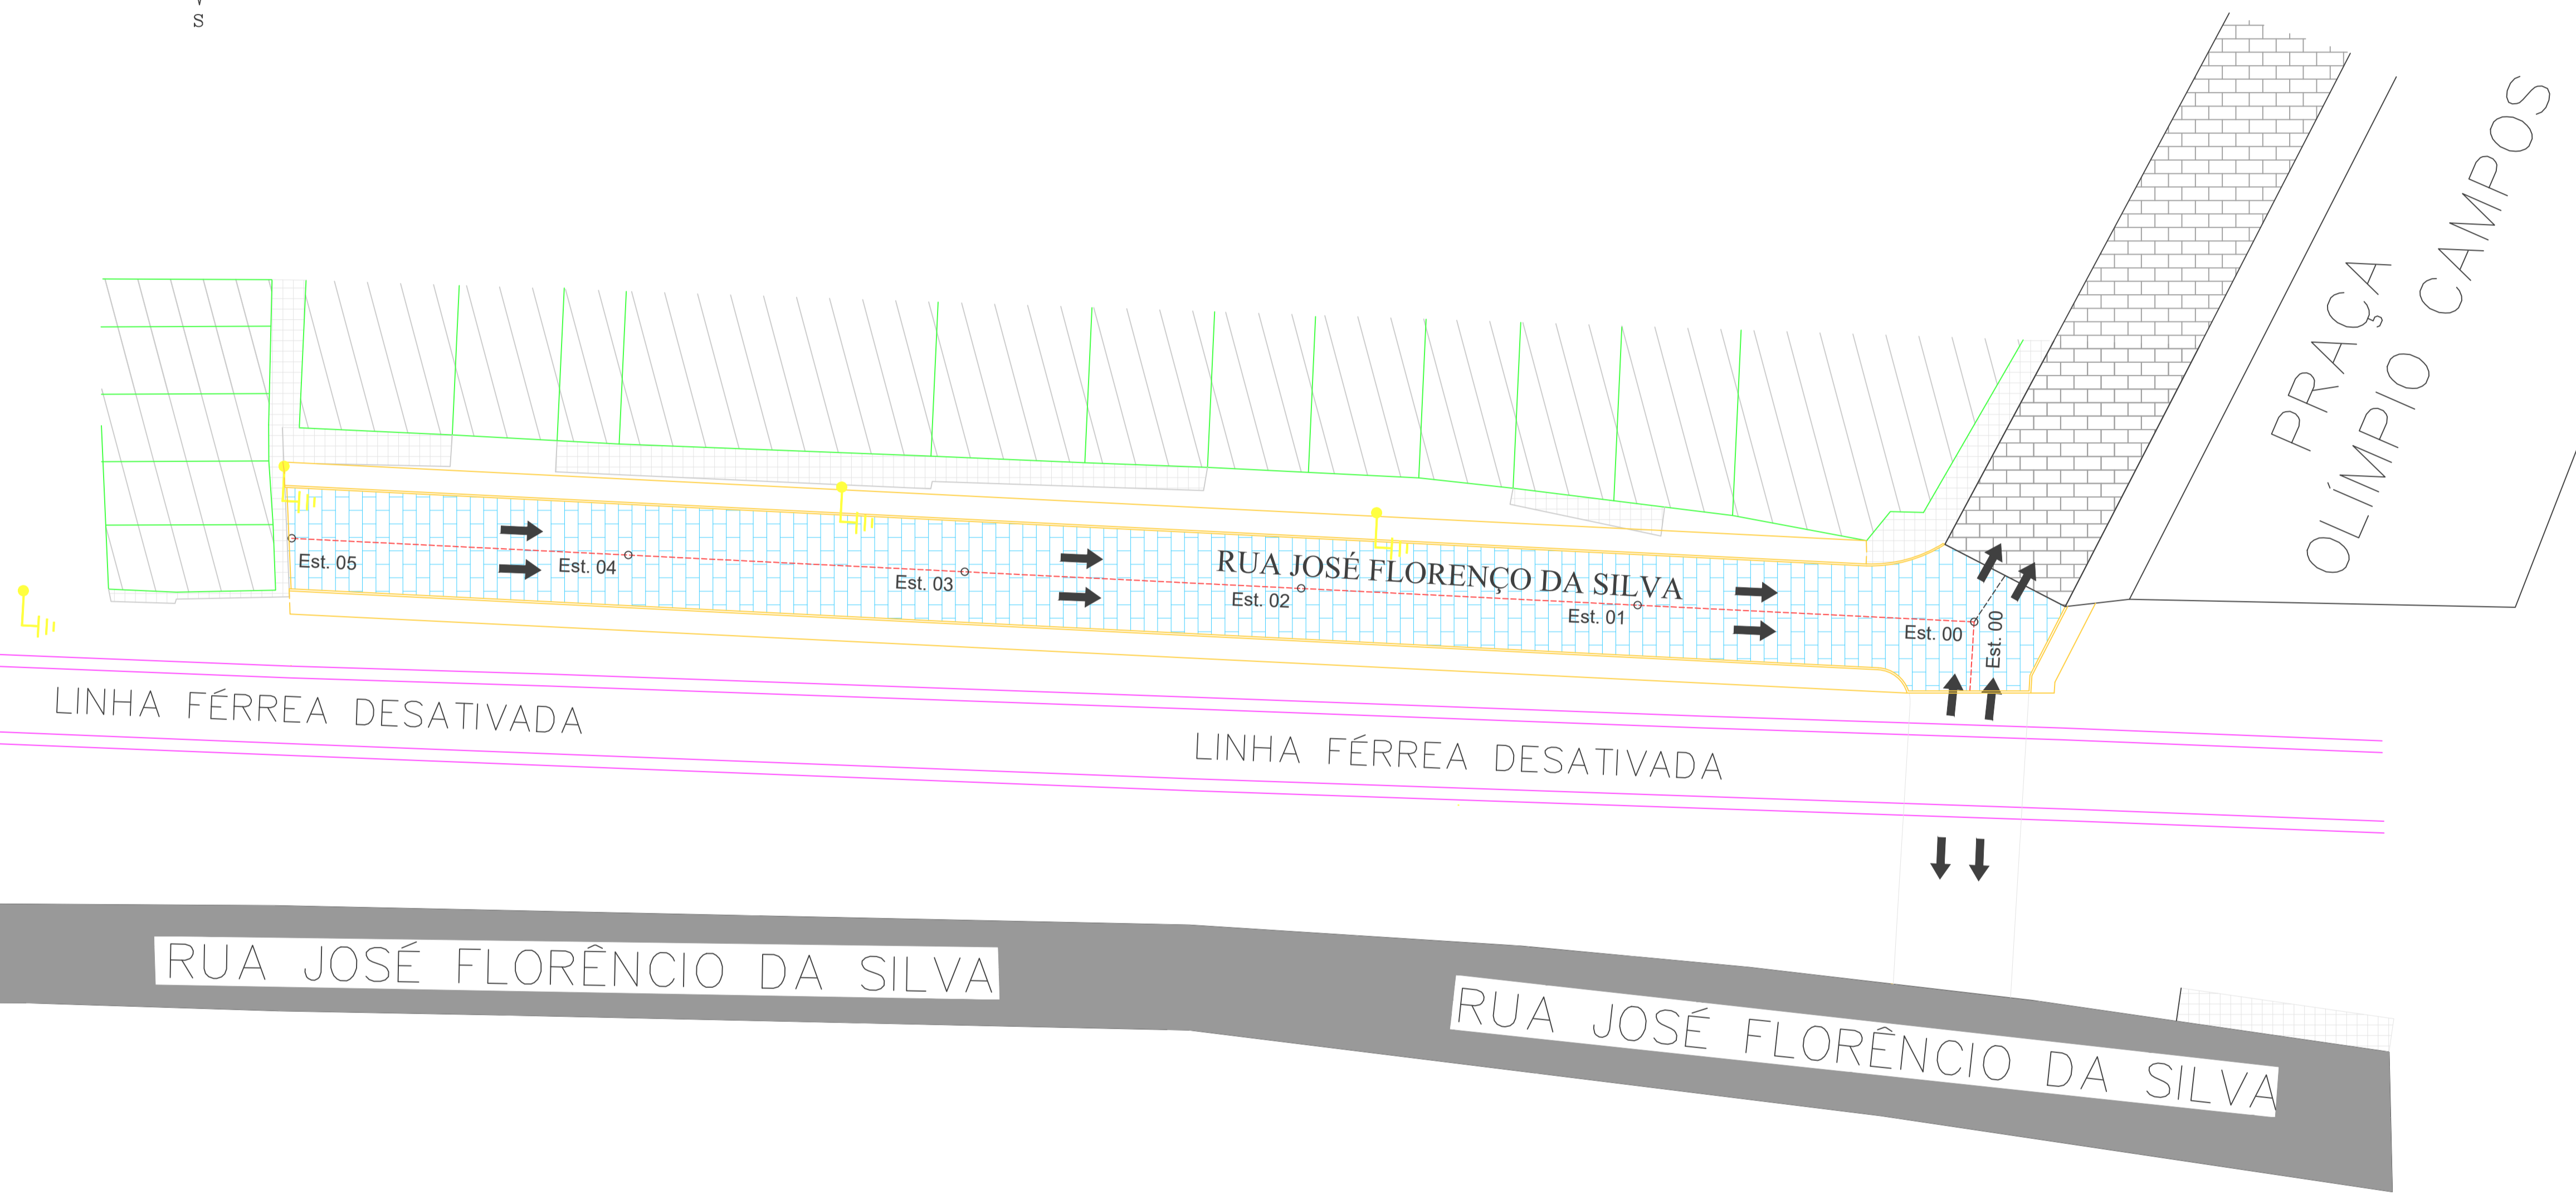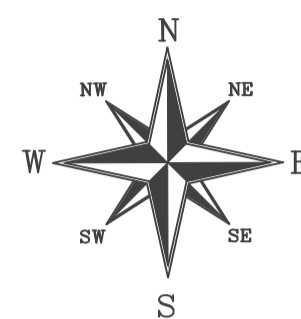

### LEGENDAS

- CURVAS DE NIVEL
- 6.00 COTA DO PONTO
- - - - - BORDO DE ESTRADA
- EDIFICAÇÃO
- - - - - CERCA
- - - - - EIXO DA RUA + ESTACAS
- MEIO FIO PROJETADO
- MEIO FIO EXISTENTE
- PAVIMENTAÇÃO EM PARALELEPÍPEDO PROJETADO
- PAVIMENTAÇÃO EM PARALELEPÍPEDO EXISTENTE
- PAVIMENTAÇÃO EM ASFALTO EXISTENTE
- CALÇADA EXISTENTE
- CALÇADA PROJETADA
- EDIFICAÇÕES
- ⚡ POSTE
- ⚠ ESTAÇÃO OCUPADA
- 🌳 ARVORE
- PISO TÁTIL DIRECIONAL
- PISO TÁTIL ALERTA

### GEOREFERENCIAL

PLANIMÉTRICO	Coordenadas Planas UTM	DATUM H: SIRGAS2000 (Meridiano Central-39°)
ALTIMÉTRICO	Altitude Elipsoidal	DATUM V: MARÉGRAFO IMBITUBA

Nº REVISÃO	DESCRIÇÃO	REVISADO POR	DATA
------------	-----------	--------------	------



ASA TOPOGRAFIA E PROJETOS  
 AC. ALEXANDRE ALCINO, N. 1782, BAIRRO AEROPORTO - ARACAJU/SE  
 Tels: (79) 9 9650-1549 / (79) 9 9115-9891

ENGº ELIAKIM MARTINS SANTANA	2707382191	SE20190154829
RESPONSÁVEL TÉCNICO	CREA	ART
ACASSIO ANDRADE		
DESENHISTA		
PREFEITURA MUNICIPAL DE BOQUIM		
PROPRIETÁRIO / RESPONSÁVEL		



EMPREENHIMENTO  
**PAVIMENTAÇÃO EM PARALELEPÍPEDOS DE RUAS DO BAIRRO TEMÍSTOCLES DE SANTANA**

TIPO DE PROJETO  
**DRENAGEM SUPERFICIAL**

CONTEÚDO DA PRANCHA  
**PLANTA BAIXA E DETALHES DA RUA JOSÉ FLORÊNCIO**

LOCALIZAÇÃO  
 Rua José Florêncio da Silva - Bairro Temístocles de Santana - Boquim/ SE

ESCALA	DATA	REVISÃO	NOME	FOLHA
1/250	JAN/2019			07/08

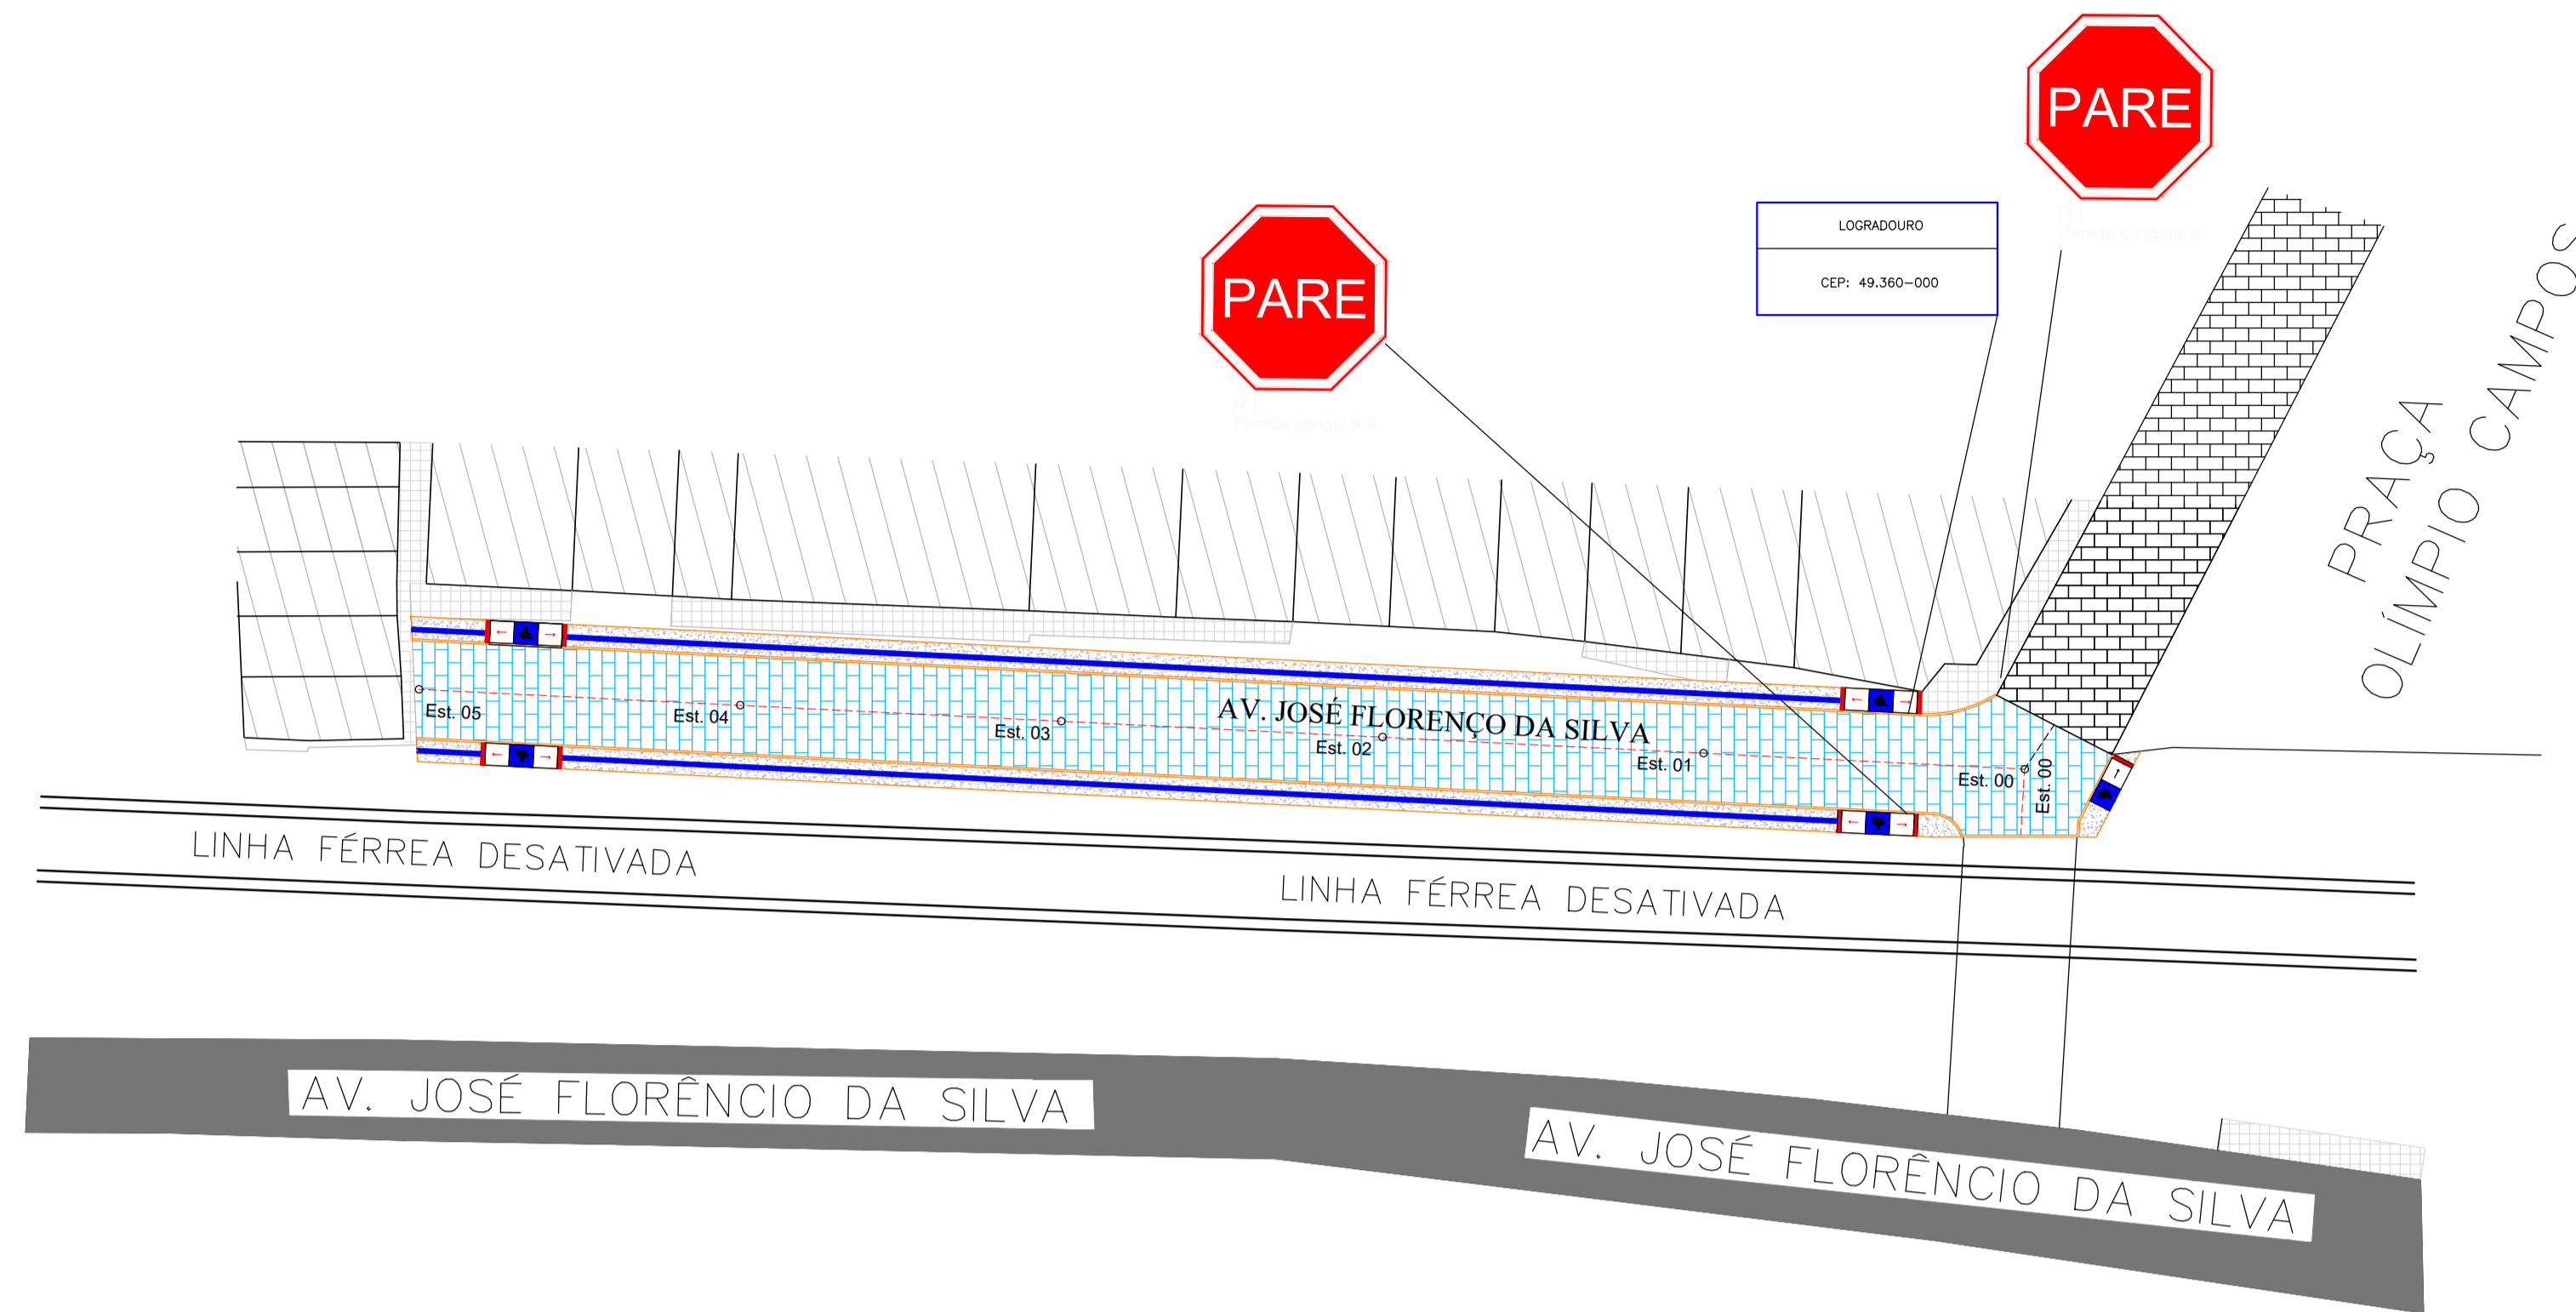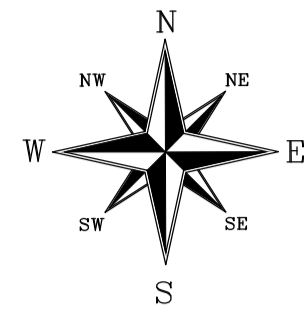


**LEGENDAS**

- CURVAS DE NIVEL
- 6.50 COTA DO PONTO
- BORDO DE ESTRADA
- EDIFICAÇÃO
- CERCA
- EIXO DA RUA + ESTACAS
- MEO FIO PROJETADO
- MEO FIO EXISTENTE
- PAVIMENTAÇÃO EM PARALELEPÍPEDO PROJETADO
- PAVIMENTAÇÃO EM PARALELEPÍPEDO EXISTENTE
- PAVIMENTAÇÃO EM ASFALTO EXISTENTE
- CALÇADA EXISTENTE
- CALÇADA PROJETADA
- EDIFICAÇÕES
- POSTE
- ESTAÇÃO OCUPADA
- ARVORE
- PISO TÁTIL DIRECIONAL
- PISO TÁTIL ALERTA

**GEOREFERENCIAL**


PLANIMÉTRICO	Coordenadas Planas UTM	DATUM H: SIRGAS2000 (Meridiano Central-39°)
ALTIMÉTRICO	Altitude Elipsoidal	DATUM V: MARÉGRAFO IMBITUBA

**DATALHE GERAL DA ACESSIBILIDADE 01 - sem os canteiros**

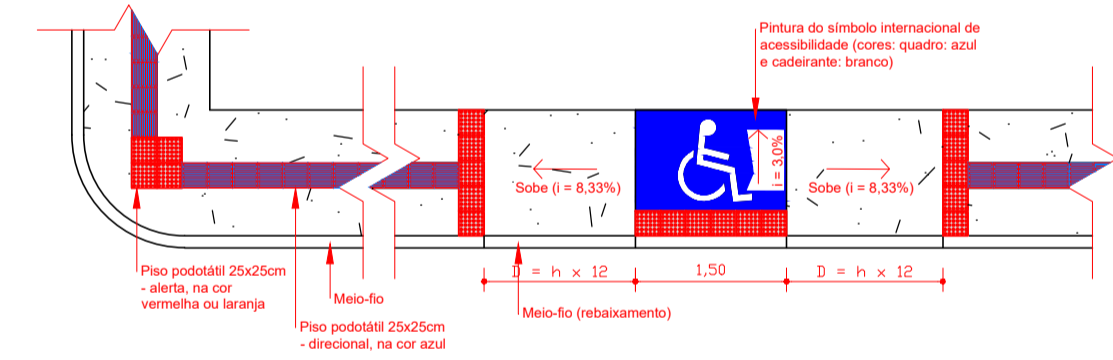

Planta Baixa esc. 1 : 50


**DATALHE GERAL DA ACESSIBILIDADE 02 - com os canteiros**

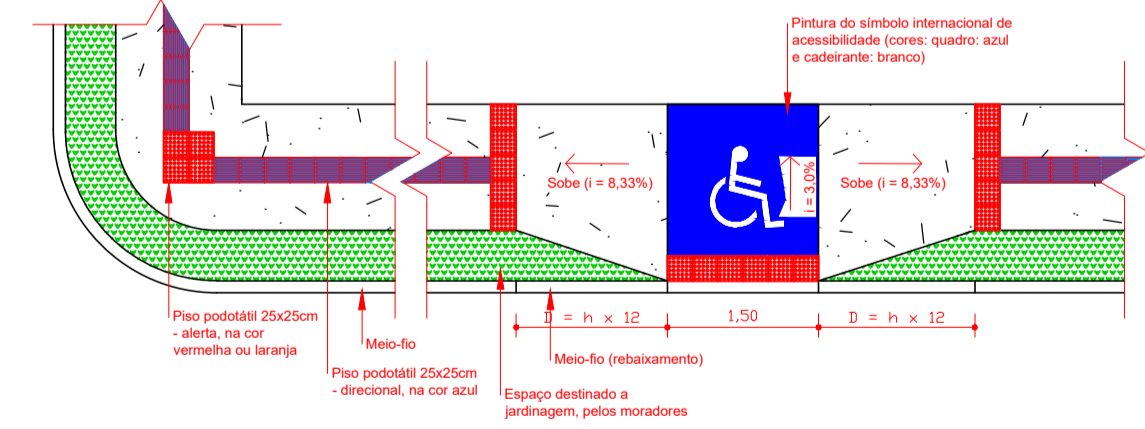

Planta Baixa esc. 1 : 75

**ONDULAÇÕES TRANSVERSAL**

- a) largura: igual à da pista, mantendo-se as condições de drenagem superficial;
- b) comprimento: 1,50m;
- c) altura (h): 0,06m ≤ h ≤ 0,08m.

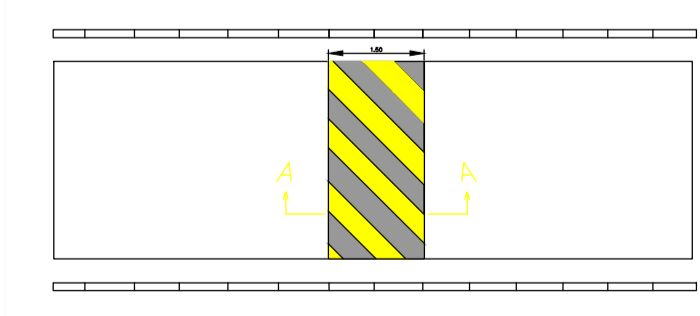

CORTE A-A

Forma	Cor
Fundo	Branco
Símbolo	Preto
Letra	Vermelha
Letra	Preto


Via	Dímetro (m)	Tarja (m)	Díto (m)
Urbano	0,50	0,050	0,050

Forma	Cor
Fundo	Amarillo
Símbolo	Preto
Díto interna	Preto
Díto externa	Amarillo
Letra	Preto


Via	Lado mín (m)	Díto interna mín (m)	Díto externa mín (m)
Urbano	0,45	0,010	0,020


Sinal	Código	Cor
Fundo	R-1	Vermelha
Díto interna		Branca
Díto externa		Vermelha
Letra		Branca

Via	Lado (m)	Díto interna (m)	Díto externa (m)
Urbano	0,35	0,020	0,014

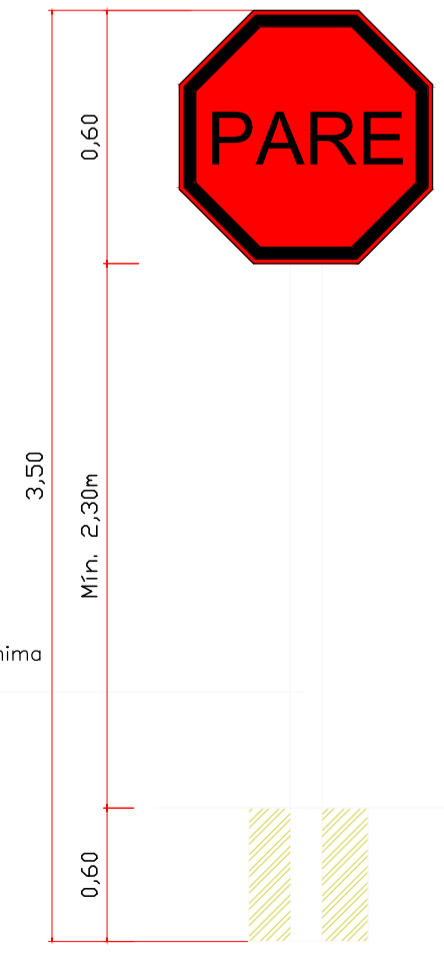

Poste de madeira seção mínima de 6cm e máxima de 8cm Pintado na cor branca

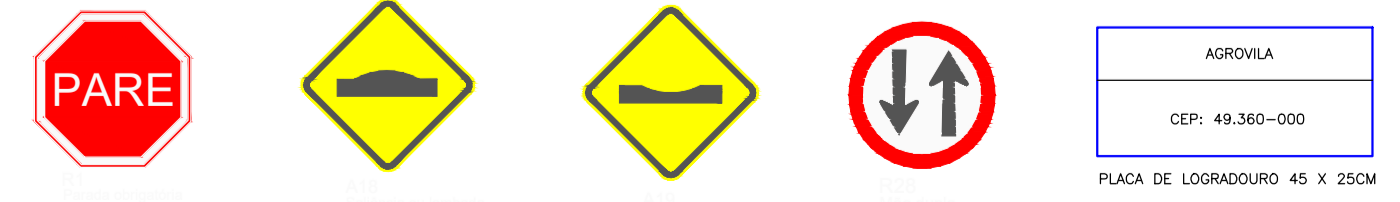


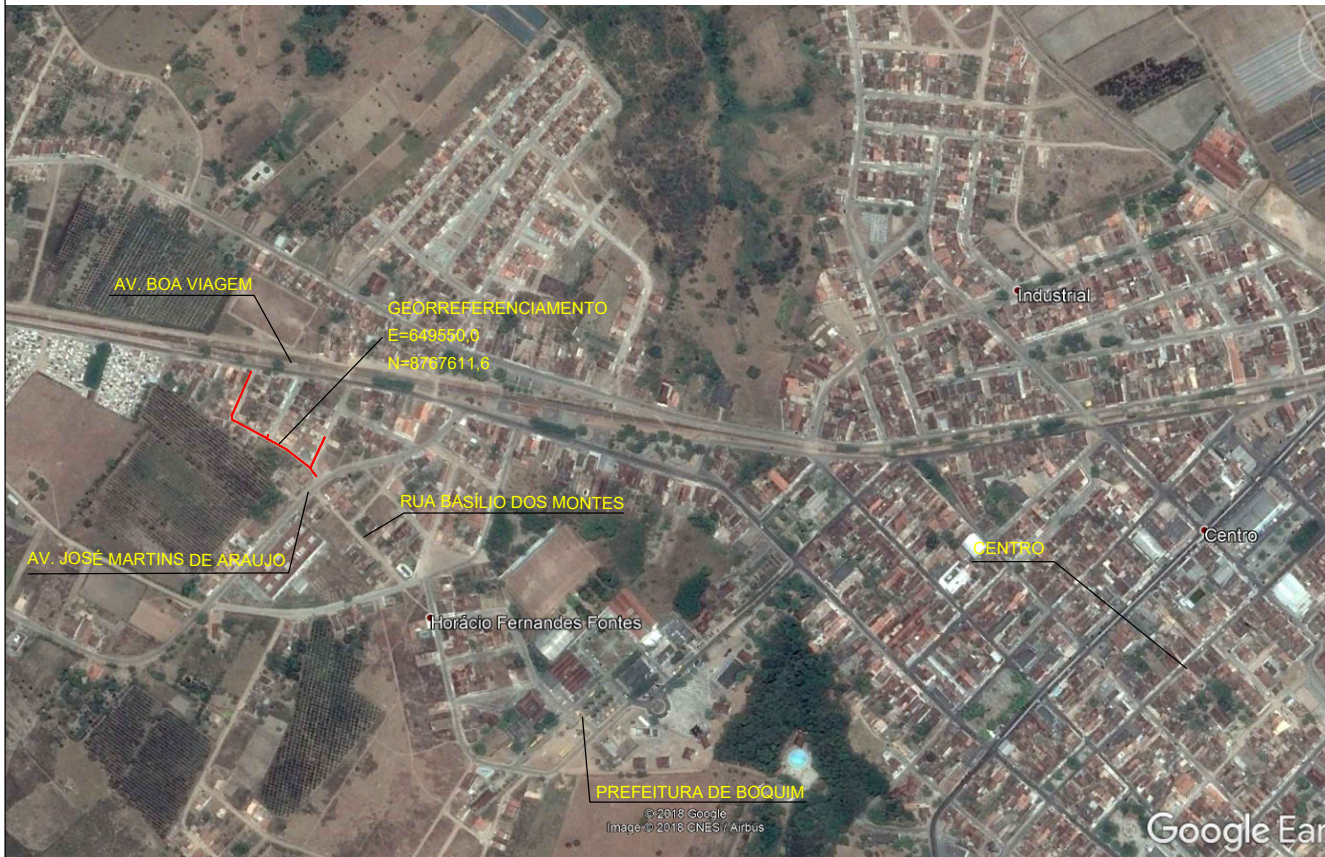


LEGENDA

TRECHO DA OBRA

CLIENTE	<b>PREFEITURA MUNICIPAL DE BOQUIM</b>
PROJETO	<b>PAVIMENTAÇÃO GRANITICA</b>
LOCAL	<b>RUA JOSÉ CAMILO DA CRUZ</b>

TÍTULO					<b>PLANTA DE LOCALIZAÇÃO</b>				
PROJETADO	DESENHADO	VERIFICADO	APROVADO	<b>ESCALA SEM ESCALA</b>					
				<b>FOLHA 01 / 08</b>					
DATA	NÚMERO			ARQUIVO			REV.		
<b>JUNHO/2018</b>									

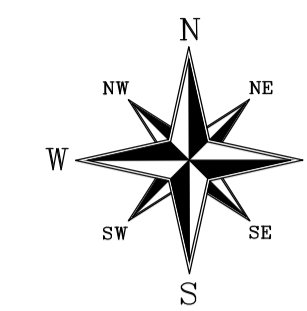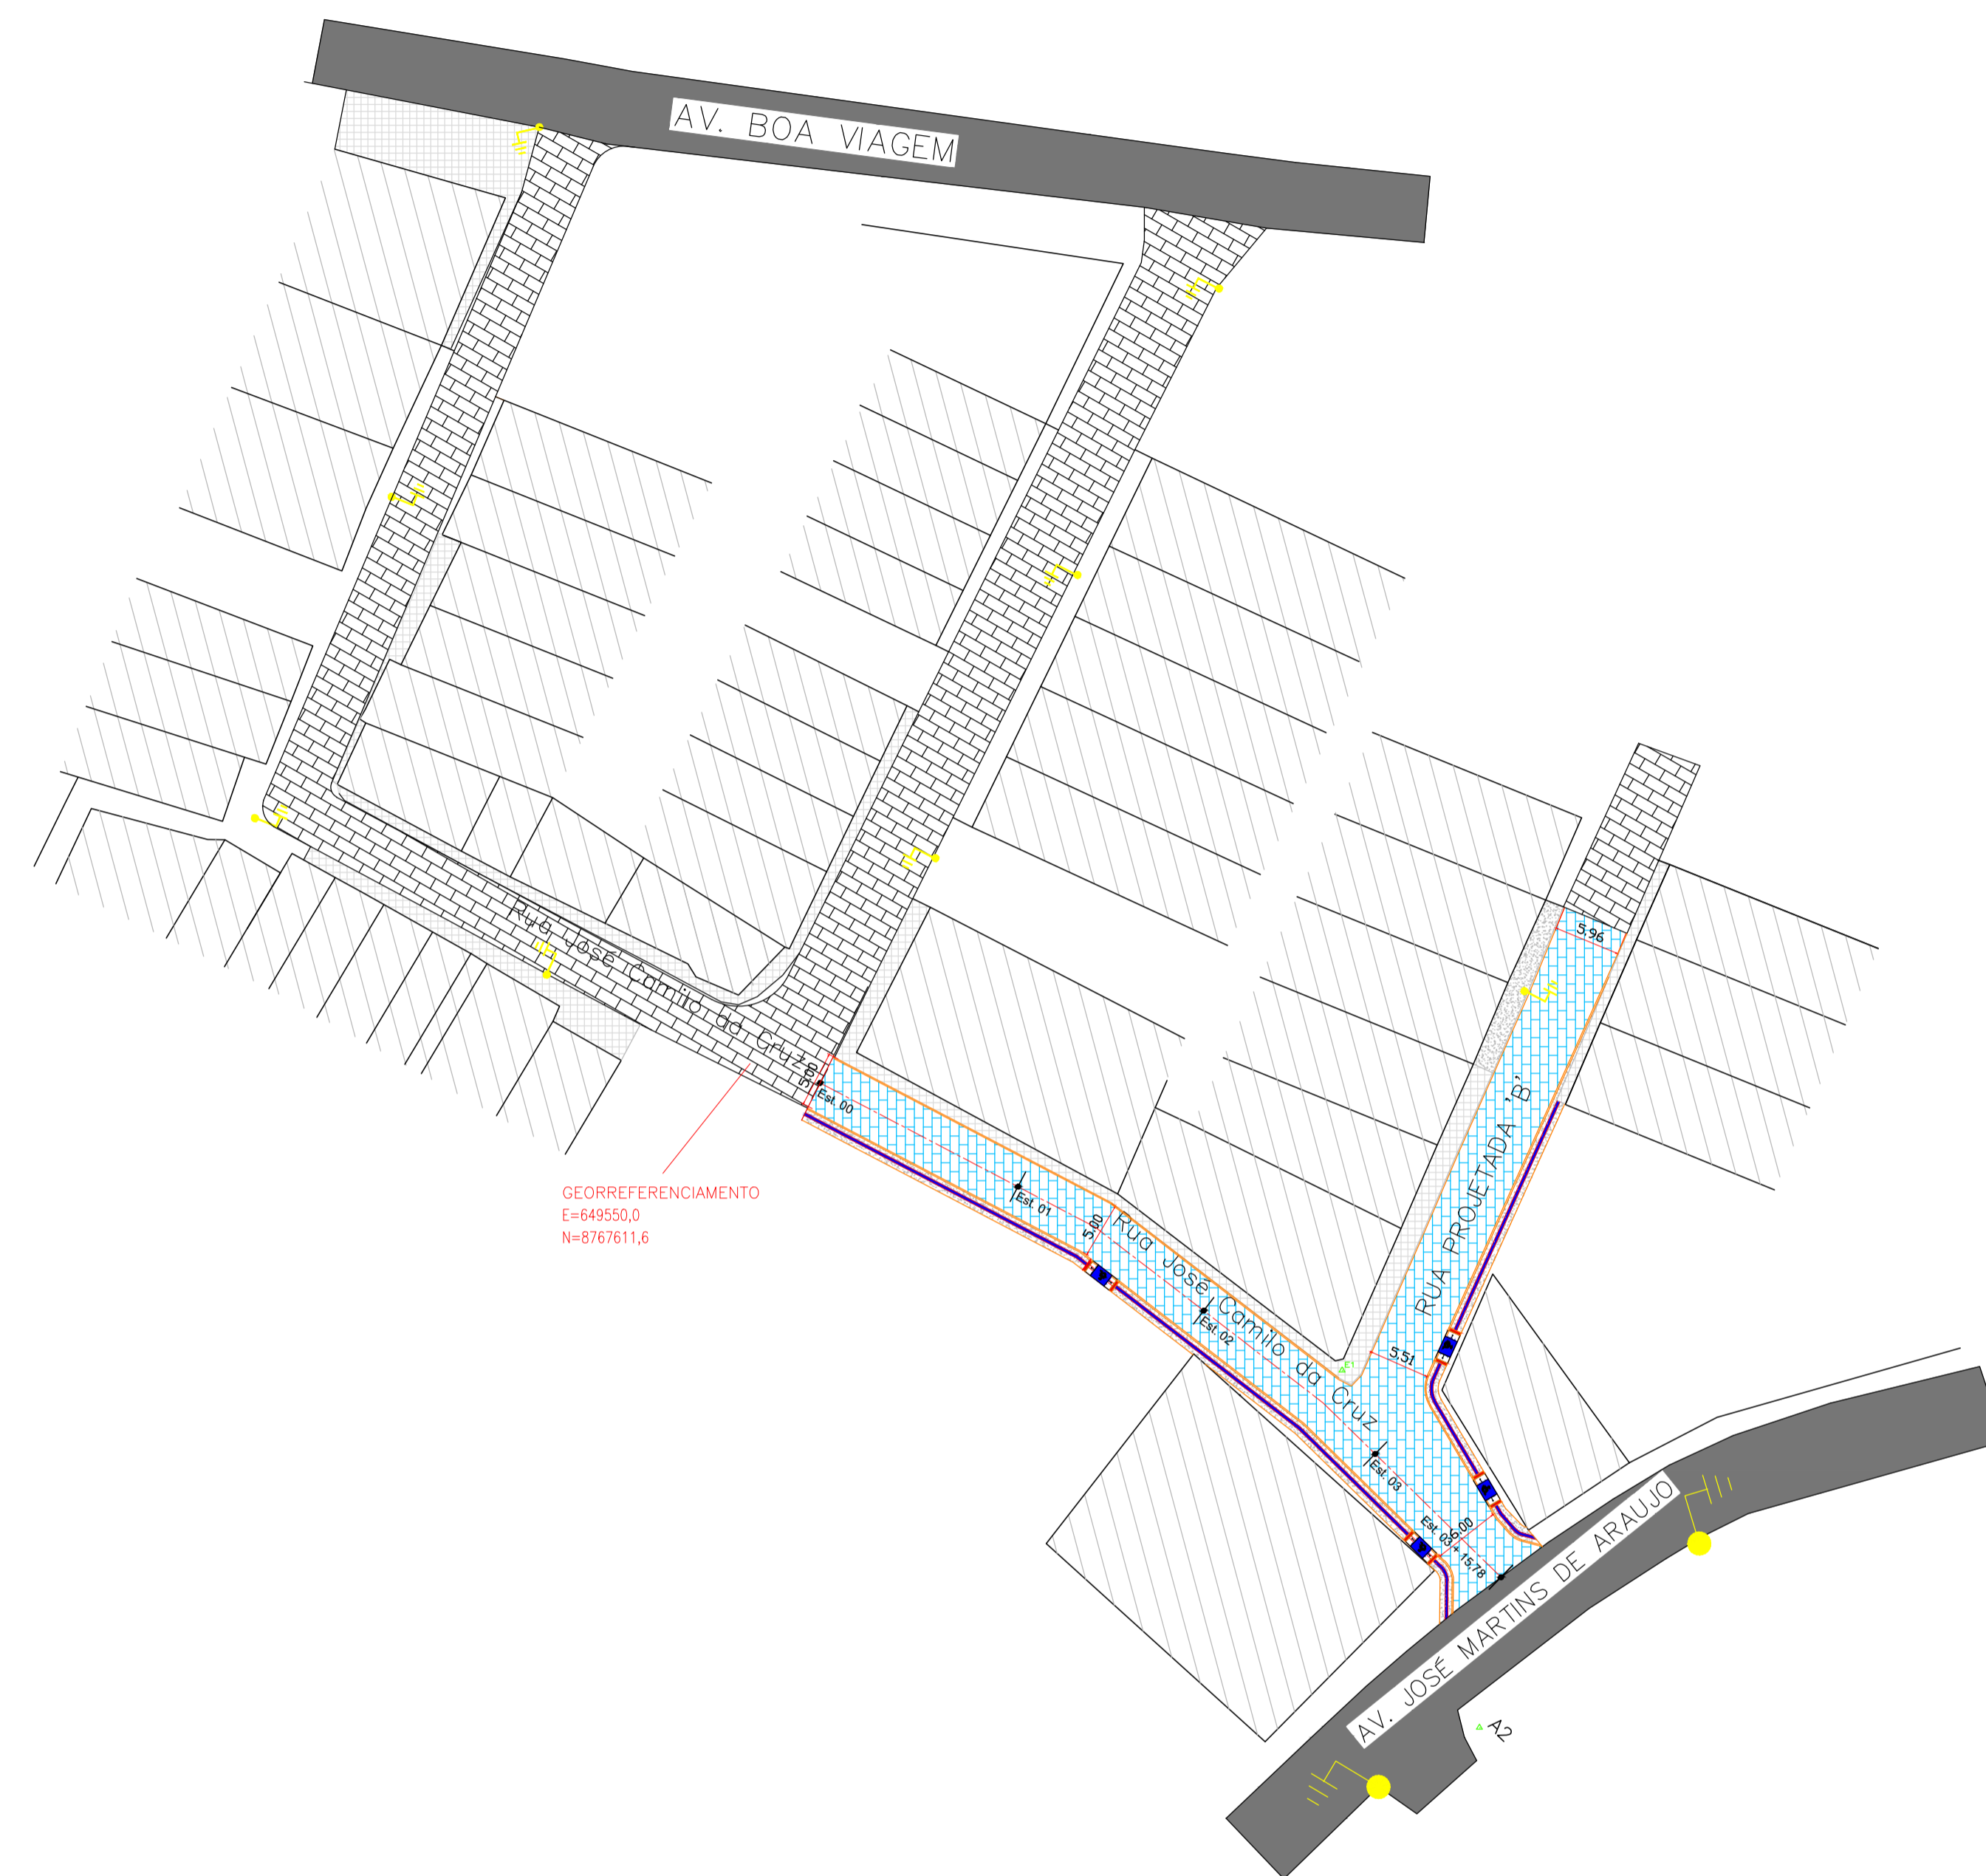

### LEGENDAS

- CURVAS DE NIVEL
- COTA DO PONTO
- BORDO DE ESTRADA
- EDIFICAÇÃO
- CERCA
- EIXO DA RUA + ESTACAS
- MEIO FIO PROJETADO
- MEIO FIO EXISTENTE
- PAVIMENTAÇÃO EM PARALELEPÍPEDO PROJETADO
- PAVIMENTAÇÃO EM PARALELEPÍPEDO EXISTENTE
- PAVIMENTAÇÃO EM ASFALTO EXISTENTE
- CALÇADA EXISTENTE
- CALÇADA PROJETADA
- EDIFICAÇÕES
- POSTE
- ESTAÇÃO OCUPADA
- ARVORE
- PISO TÁTIL DIRECIONAL
- PISO TÁTIL ALERTA

### GEOREFERENCIAL

PLANIMÉTRICO	Coordenadas Planas UTM	DATUM H: SIRGAS2000 (Meridiano Central-39°)
ALTIMÉTRICO	Altitude Elipsoidal	DATUM V: MARÉGRAFO IMBITUBA

EQUIPAMENTO UTILIZADO	ESTAÇÃO / MC / RN
-----------------------	-------------------

Nº REVISÃO	DESCRIÇÃO	REVISADO POR	DATA
------------	-----------	--------------	------



ASA TOPOGRAFIA E PROJETOS  
 AC. ALEXANDRE ALCINO, N. 1782, BARRIO AEROPORTO - ARACAJU/SE  
 Tels: (79) 9 9650-1549 / (79) 9 9115-8891

ENG. ELIAKIM MARTINS SANTANA	2707382191	SE20190154829
RESPONSÁVEL TÉCNICO	CREA	ART

ACASSIO ANDRADE  
 DESENHISTA

PREFEITURA MUNICIPAL DE BOQUIM  
 PROPRIETÁRIO / RESPONSÁVEL



EMPREENDIMENTO  
**DRENAGEM E PAVIMENTAÇÃO EM PARALELEPÍPEDOS DE RUAS DO BAIRRO TEMÍSTOCLES DE SANTANA EM BOQUIM/ SE**



TIPO DE PROJETO  
**PAVIMENTAÇÃO**

CONTEÚDO DA PRANCHA  
**PLANTA BAIXA E DETALHES DA RUA JOSÉ CAMILO DA CRUZ**

LOCALIZAÇÃO  
 RUAS DO BAIRRO TEMÍSTOCLES DE SANTANA - BOQUIM - SE

ESCALA	DATA	REVISÃO	NOME	FOLHA
1/500	JANEIRO/2019	JANEIRO/2019		02/08

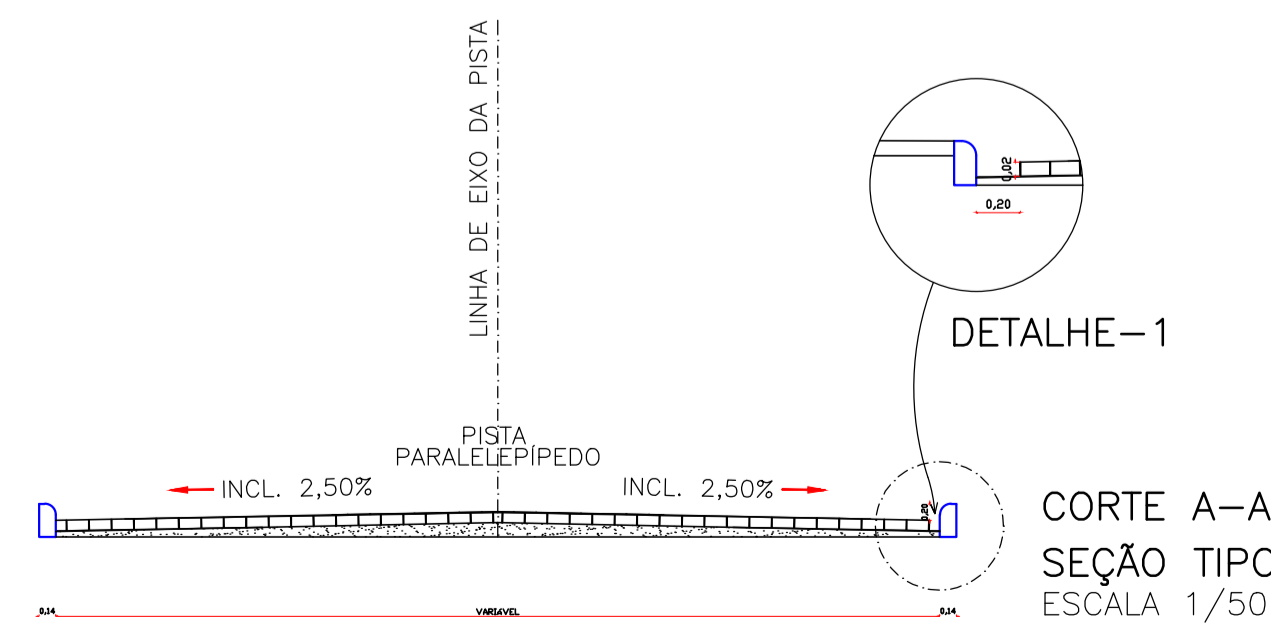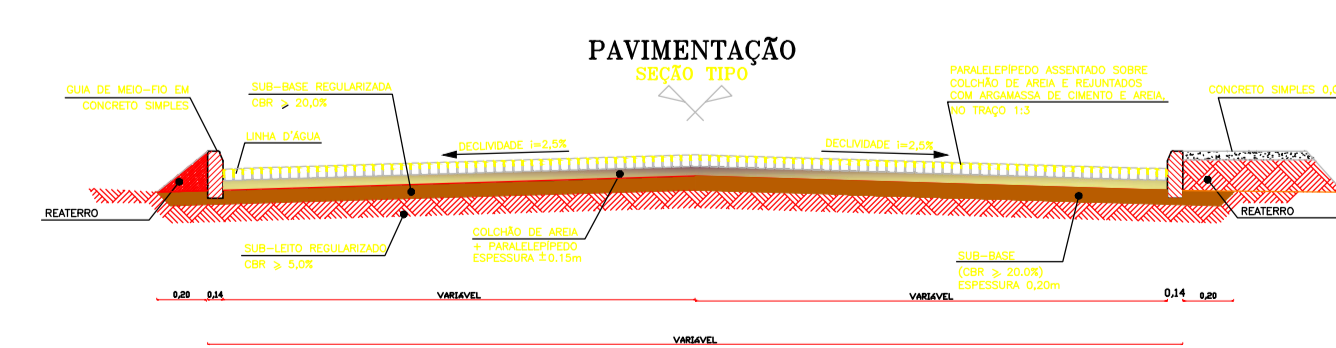

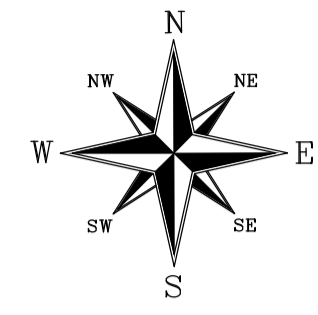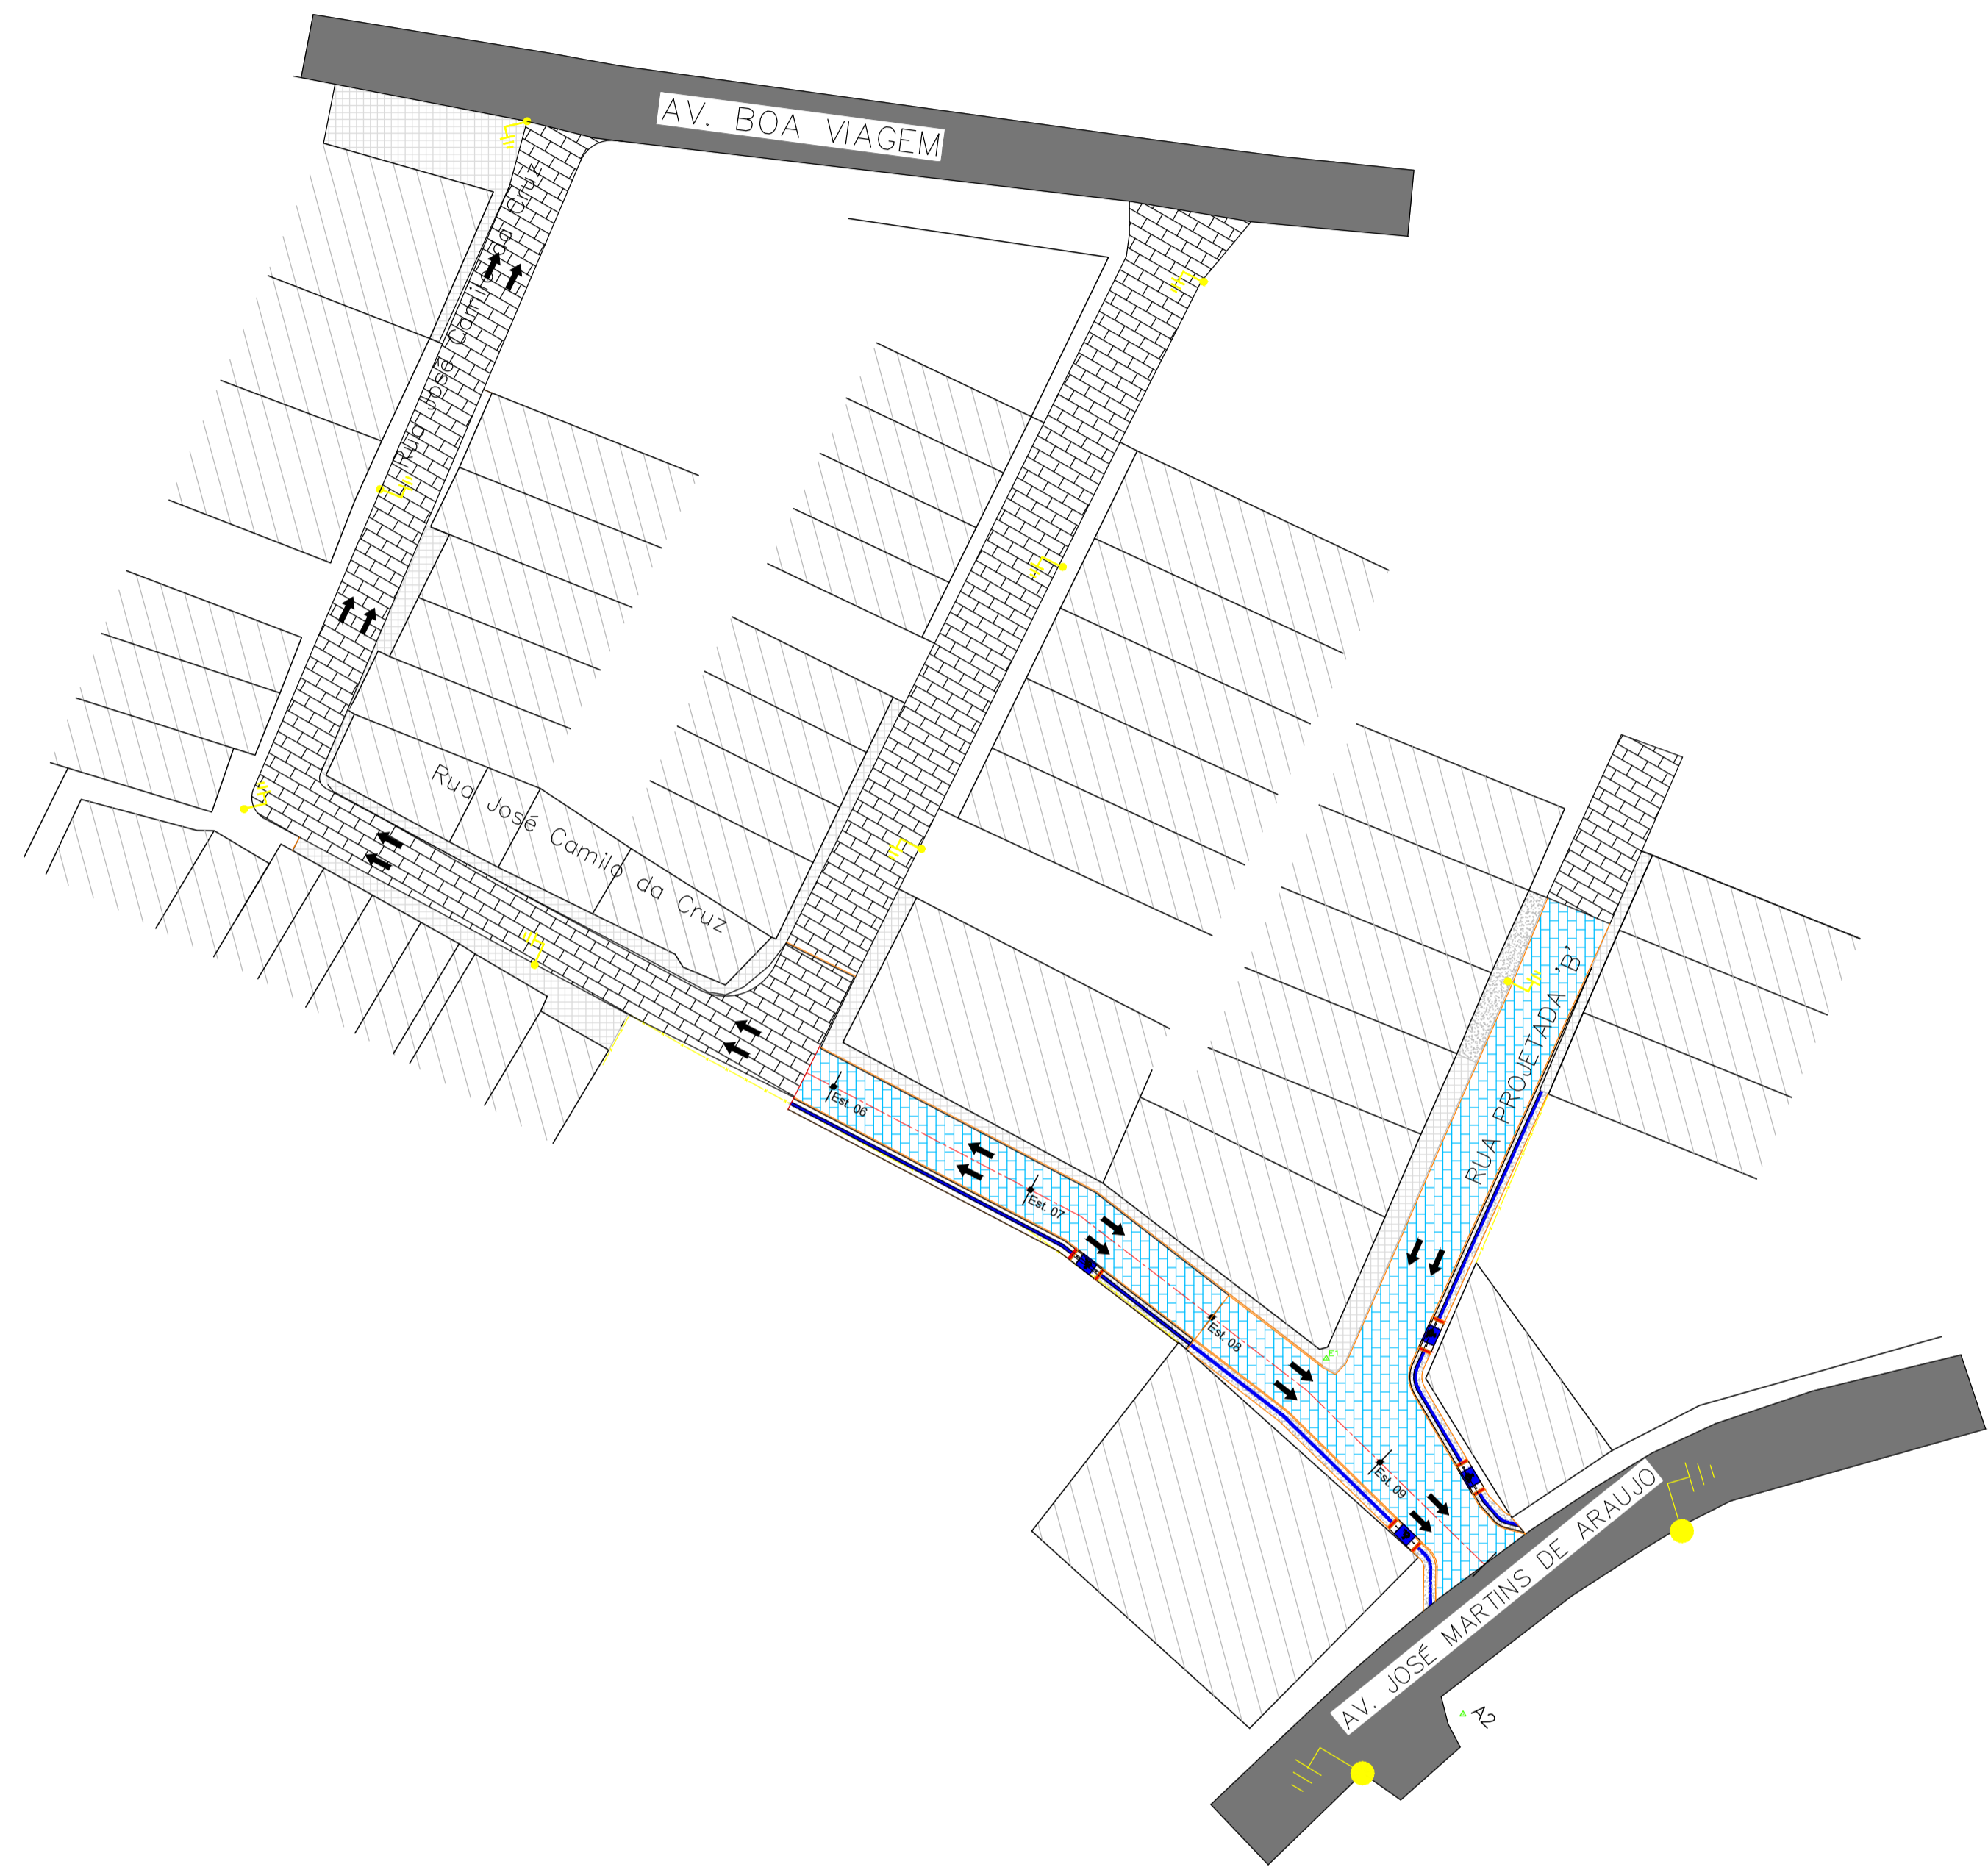

### LEGENDAS

- CURVAS DE NIVEL
- COTA DO PONTO
- BORDO DE ESTRADA
- EDIFICAÇÃO
- CERCA
- - - EIXO DA RUA + ESTACAS
- == MEIO FIO PROJETADO
- MEIO FIO EXISTENTE
- [Grid Pattern] PAVIMENTAÇÃO EM PARALELEPÍPEDO PROJETADO
- [Grid Pattern] PAVIMENTAÇÃO EM PARALELEPÍPEDO EXISTENTE
- [Dark Grey] PAVIMENTAÇÃO EM ASFALTO EXISTENTE
- [Grid Pattern] CALÇADA EXISTENTE
- [Stippled] CALÇADA PROJETADA
- [Hatched] EDIFICAÇÕES
- [Symbol] POSTE
- [Symbol] ESTAÇÃO OCUPADA
- [Green Circle] ARVORE
- [Blue Box] PISO TÁTIL DIRECIONAL
- [Red Box] PISO TÁTIL ALERTA

### GEOREFERENCIAL

PLANIMÉTRICO	Coordenadas Planas UTM	DATUM H: SIRGAS2000 (Meridiano Central-3)
ALTIMÉTRICO	Altitude Elipsoidal	DATUM V: MARÉGRAFO IMBITUBA

EQUIPAMENTO UTILIZADO	ESTAÇÃO / MC / RN
-----------------------	-------------------

Nº REVISÃO	DESCRIÇÃO	REVISADO POR	DATA
------------	-----------	--------------	------

**PREFEITURA MUNICIPAL DE BOQUIM**  
 ASA TOPOGRAFIA E PROJETOS  
 AC. ALEXANDRE ALCINO N. 1782, BAIRRO AEROPORTO - ARACAJU/SE  
 Tels: (79) 9 9650-1549 / (79) 9 9115-9891

ENCº ELIAKIM MARTINS SANTANA	2707382191	SE20190154829
RESPONSÁVEL TÉCNICO	CREA	ART

ACASSIO ANDRADE  
DESENHISTA

PREFEITURA MUNICIPAL DE BOQUIM  
PROPRIETÁRIO / RESPONSÁVEL

EMPREENDIMENTO  
**DRENAGEM E PAVIMENTAÇÃO EM PARALELEPÍPEDOS DE RUAS DO BAIRRO TEMÍSTOCLES DE SANTANA EM BOQUIM/ SE**

TIPO DE PROJETO  
**DRENAGEM**

CONTEÚDO DA PRANCHA  
**PLANTA BAIXA E DETALHES DA RUA JOSÉ CAMILO DA CRUZ**

LOCALIZAÇÃO  
RUAS DO BAIRRO TEMÍSTOCLES DE SANTANA - BOQUIM - SE

ESCALA	DATA	REVISÃO	NOME	FOLHA
1/500	JANEIRO/2019	JANEIRO/2019		03/08

