



IMPLANTAÇÃO CICLOVIA AVENIDA BOA VIAGEM (TRECHOS 04/05)

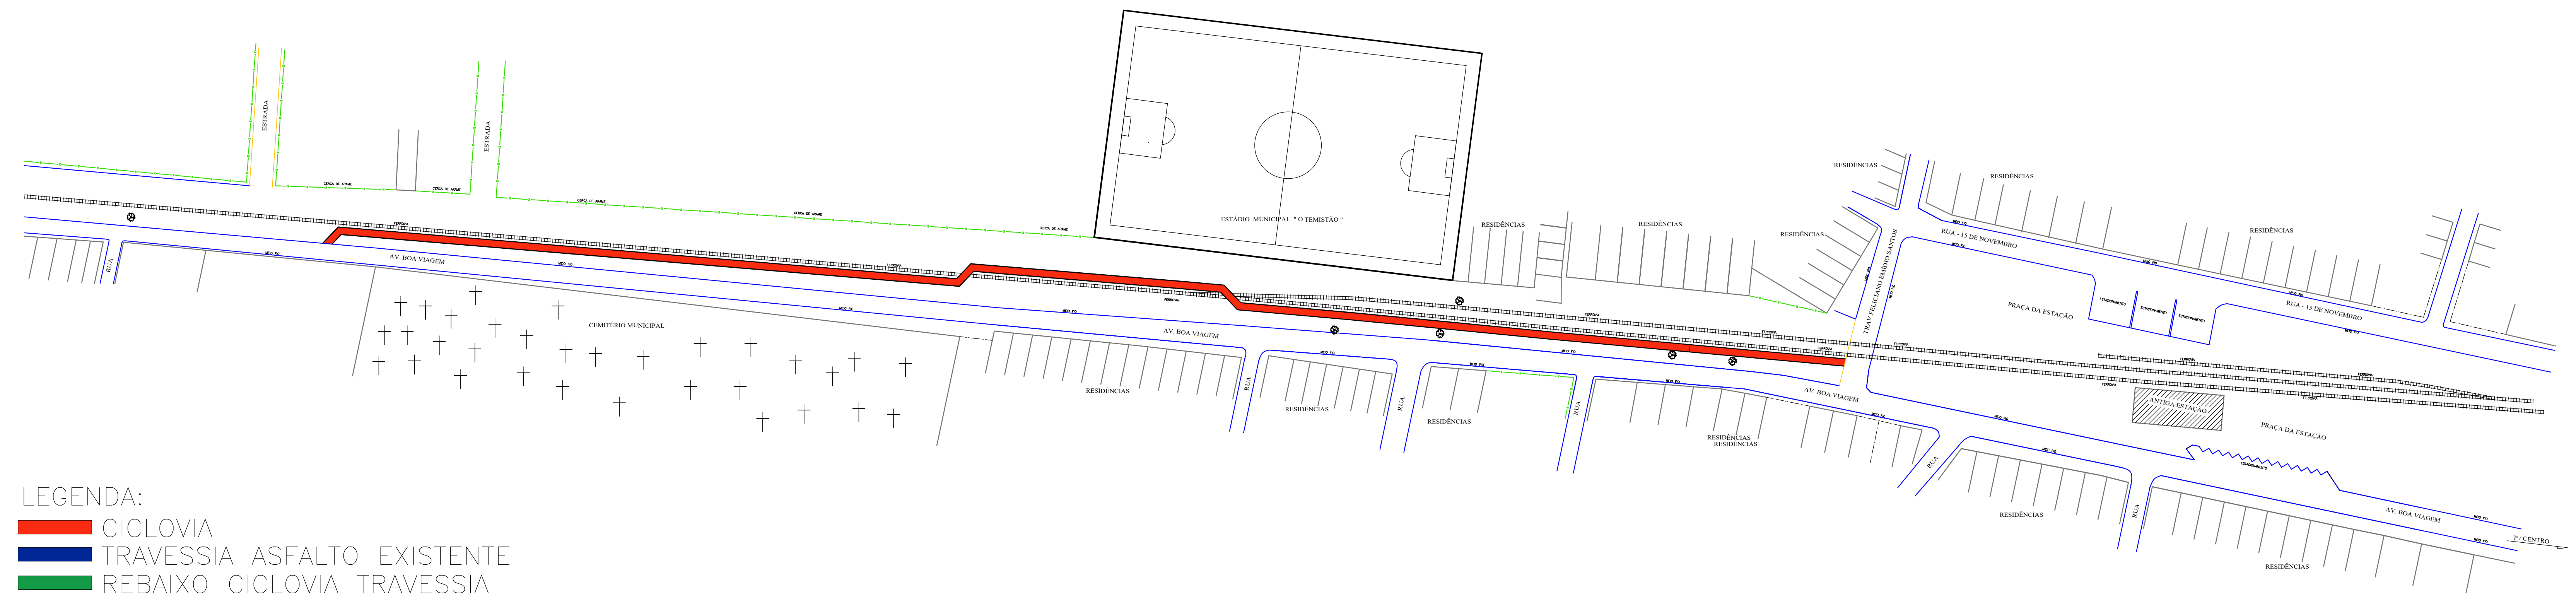

IMPLANTAÇÃO CICLOVIA RODOVIA DA LARANJA (TRECHOS 01/02/03)

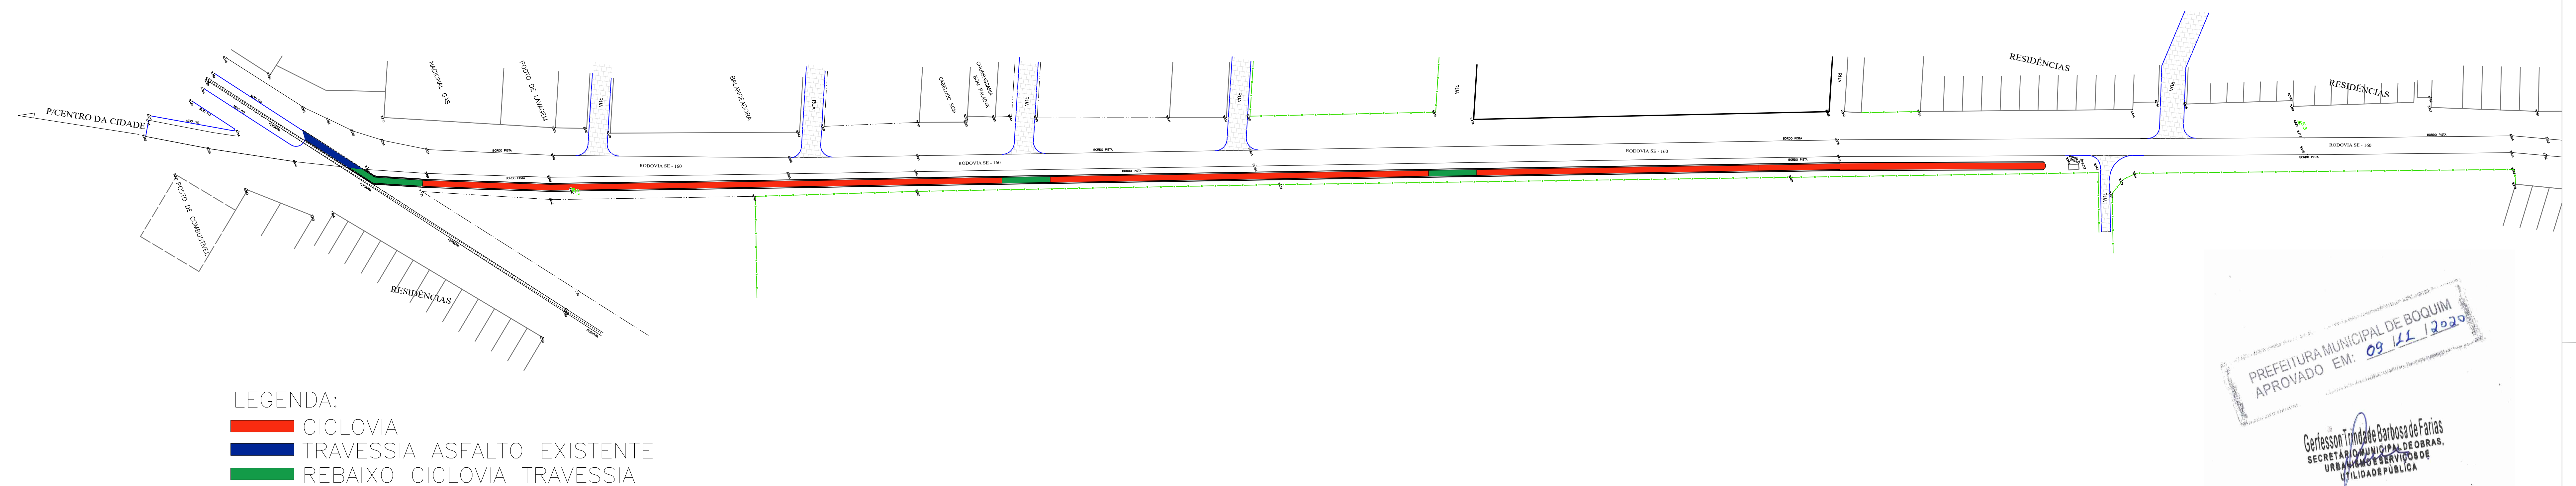

PREFEITURA MUNICIPAL DE BOQUIM
APROVADO EM: 08/11/2020

TÉCNICO RESPONSÁVEL
ANDERSON JOSÉ DOS SANTOS
ENG.º CIVIL 270051157-3

COORDENADAS GEOGRÁFICAS:

EST.00 _____
LAT.: 11°8'41,12" S
LONG.: 37°37'43,15" O

EST.29+6,42 —————
LAT.: 11°8'38,02" S
LONG.: 37°38'1,23" O

PREFEITURA MUNICIPAL DE BOQUIM
SECRETARIA MUNICIPAL DE OBRAS
ENGº CIVIL ANDERSON JOSÉ DOS SANTOS CREA 11451 D-SE
PROPRIETÁRIO
PREFEITURA MUNICIPAL DE BOQUIM
ENDEREÇO:
AVENIDA BOA VIAGEM – BOQUIM/SE
CONTRATO 01058561-44/2018

PROJETO			
IMPLANTAÇÃO			
ASSUNTO DA FOLHA			
PLANTA DE SITUAÇÃO			
DIGITALIZAÇÃO		OBJETO	
ANDERSON		LOCAÇÃO	
Nº 02	ESCALA DO DESENHO 1:1	ESCALA DE PLOTAGEM 1:1.000	DATA ABRIL / 2019
08/07			