


obs\*. Já existe placa de logradouros nas ruas.

SINALIZAÇÃO PLACAS	QTD	SINALIZAÇÃO PLACAS	QTD
PLACA PARE	24 UN	PLACA QUADE. BARR. LA.10m	002 UN
PLACA VEDA. PAREL. 40m	22 UN	PLACA SIG. BARR. LA.10m	004 UN

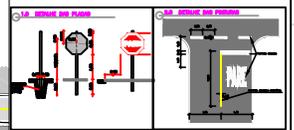

PREFEITURA MUNICIPAL DE CARIRÁ

SECRETARIA DE OBRA E INFRAESTRUTURA


**TOP NORTH**

Eng. Marcos Vinícius Resende Borges 140907011-5

PROJETO: EXECUTIVO DE RECAPEAMENTO ASFALTICO  
PAVIMENTAÇÃO DE DIVERSAS RUAS  
DO MUNICÍPIO DE CARIRÁ-SE


LOCAL: RUA JUAREZ DE LIMA OLIVEIRA  
CIDADE  
CARIRÁ - SE

JUN DE 2020	PROJETO	SINALIZAÇÃO	PROJETO REVISADO
1/500	PROJETO SIMULAÇÃO VERTICAL E HORIZONTAL	002	LA1

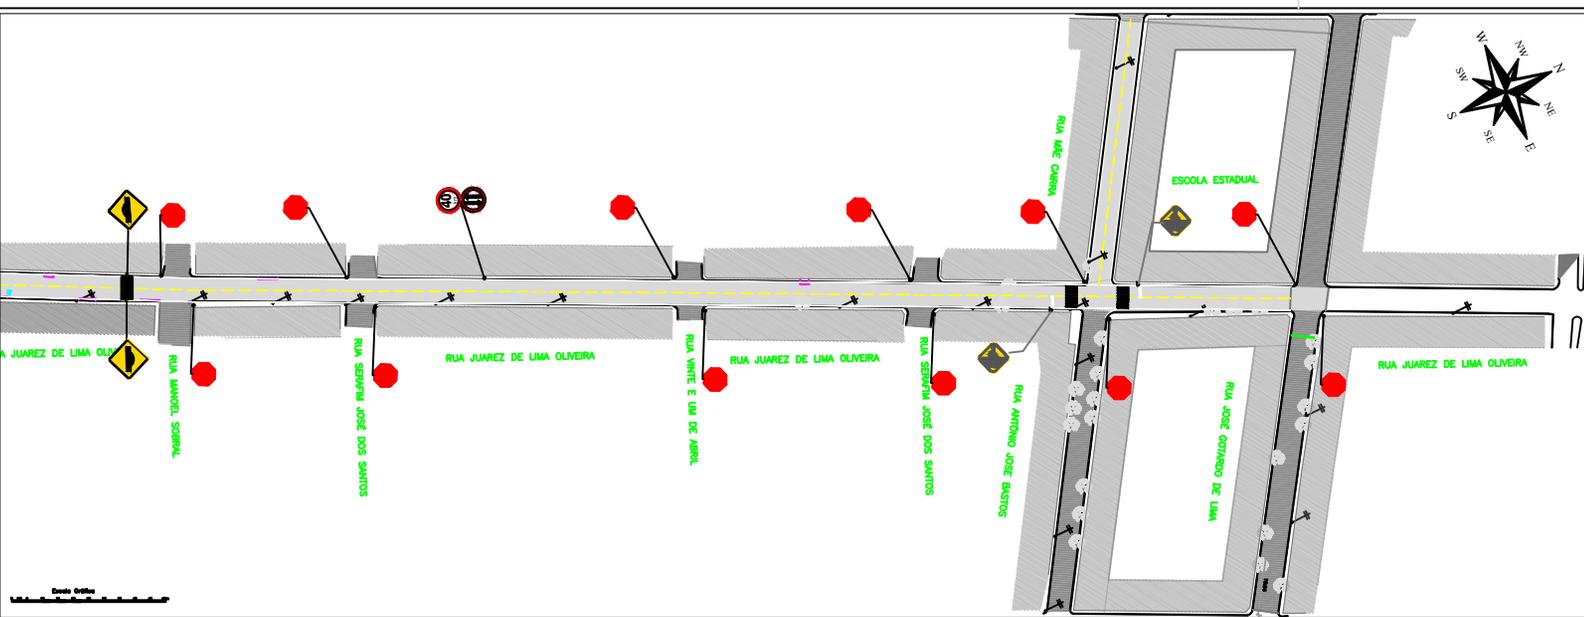

obs\*. Já existe placa de logradouros nas ruas.

SINALIZAÇÃO PLACAS	QTD	SINALIZAÇÃO PLACAS	QTD
PLACA PARE	24 UN	PLACA QUADE. BARR. LA.10m	002 UN
PLACA VEDA. PAREL. 40m	22 UN	PLACA SIG. BARR. LA.10m	004 UN

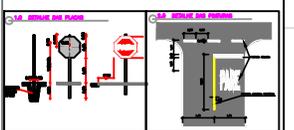

PREFEITURA MUNICIPAL DE CARIRÁ

SECRETARIA DE OBRA E INFRAESTRUTURA

**TOP NORTH**

Eng. Marcos Vinícius Resende Borges 140907011-5

PROJETO: EXECUTIVO DE RECAPEAMENTO ASFALTICO  
PAVIMENTAÇÃO DE DIVERSAS RUAS  
DO MUNICÍPIO DE CARIRÁ-SE

LOCAL: RUA JUAREZ DE LIMA OLIVEIRA  
CIDADE  
CARIRÁ - SE

JUN DE 2020	PROJETO	SINALIZAÇÃO	PROJETO REVISADO
1/500	PROJETO SIMULAÇÃO VERTICAL E HORIZONTAL	002	LA1