

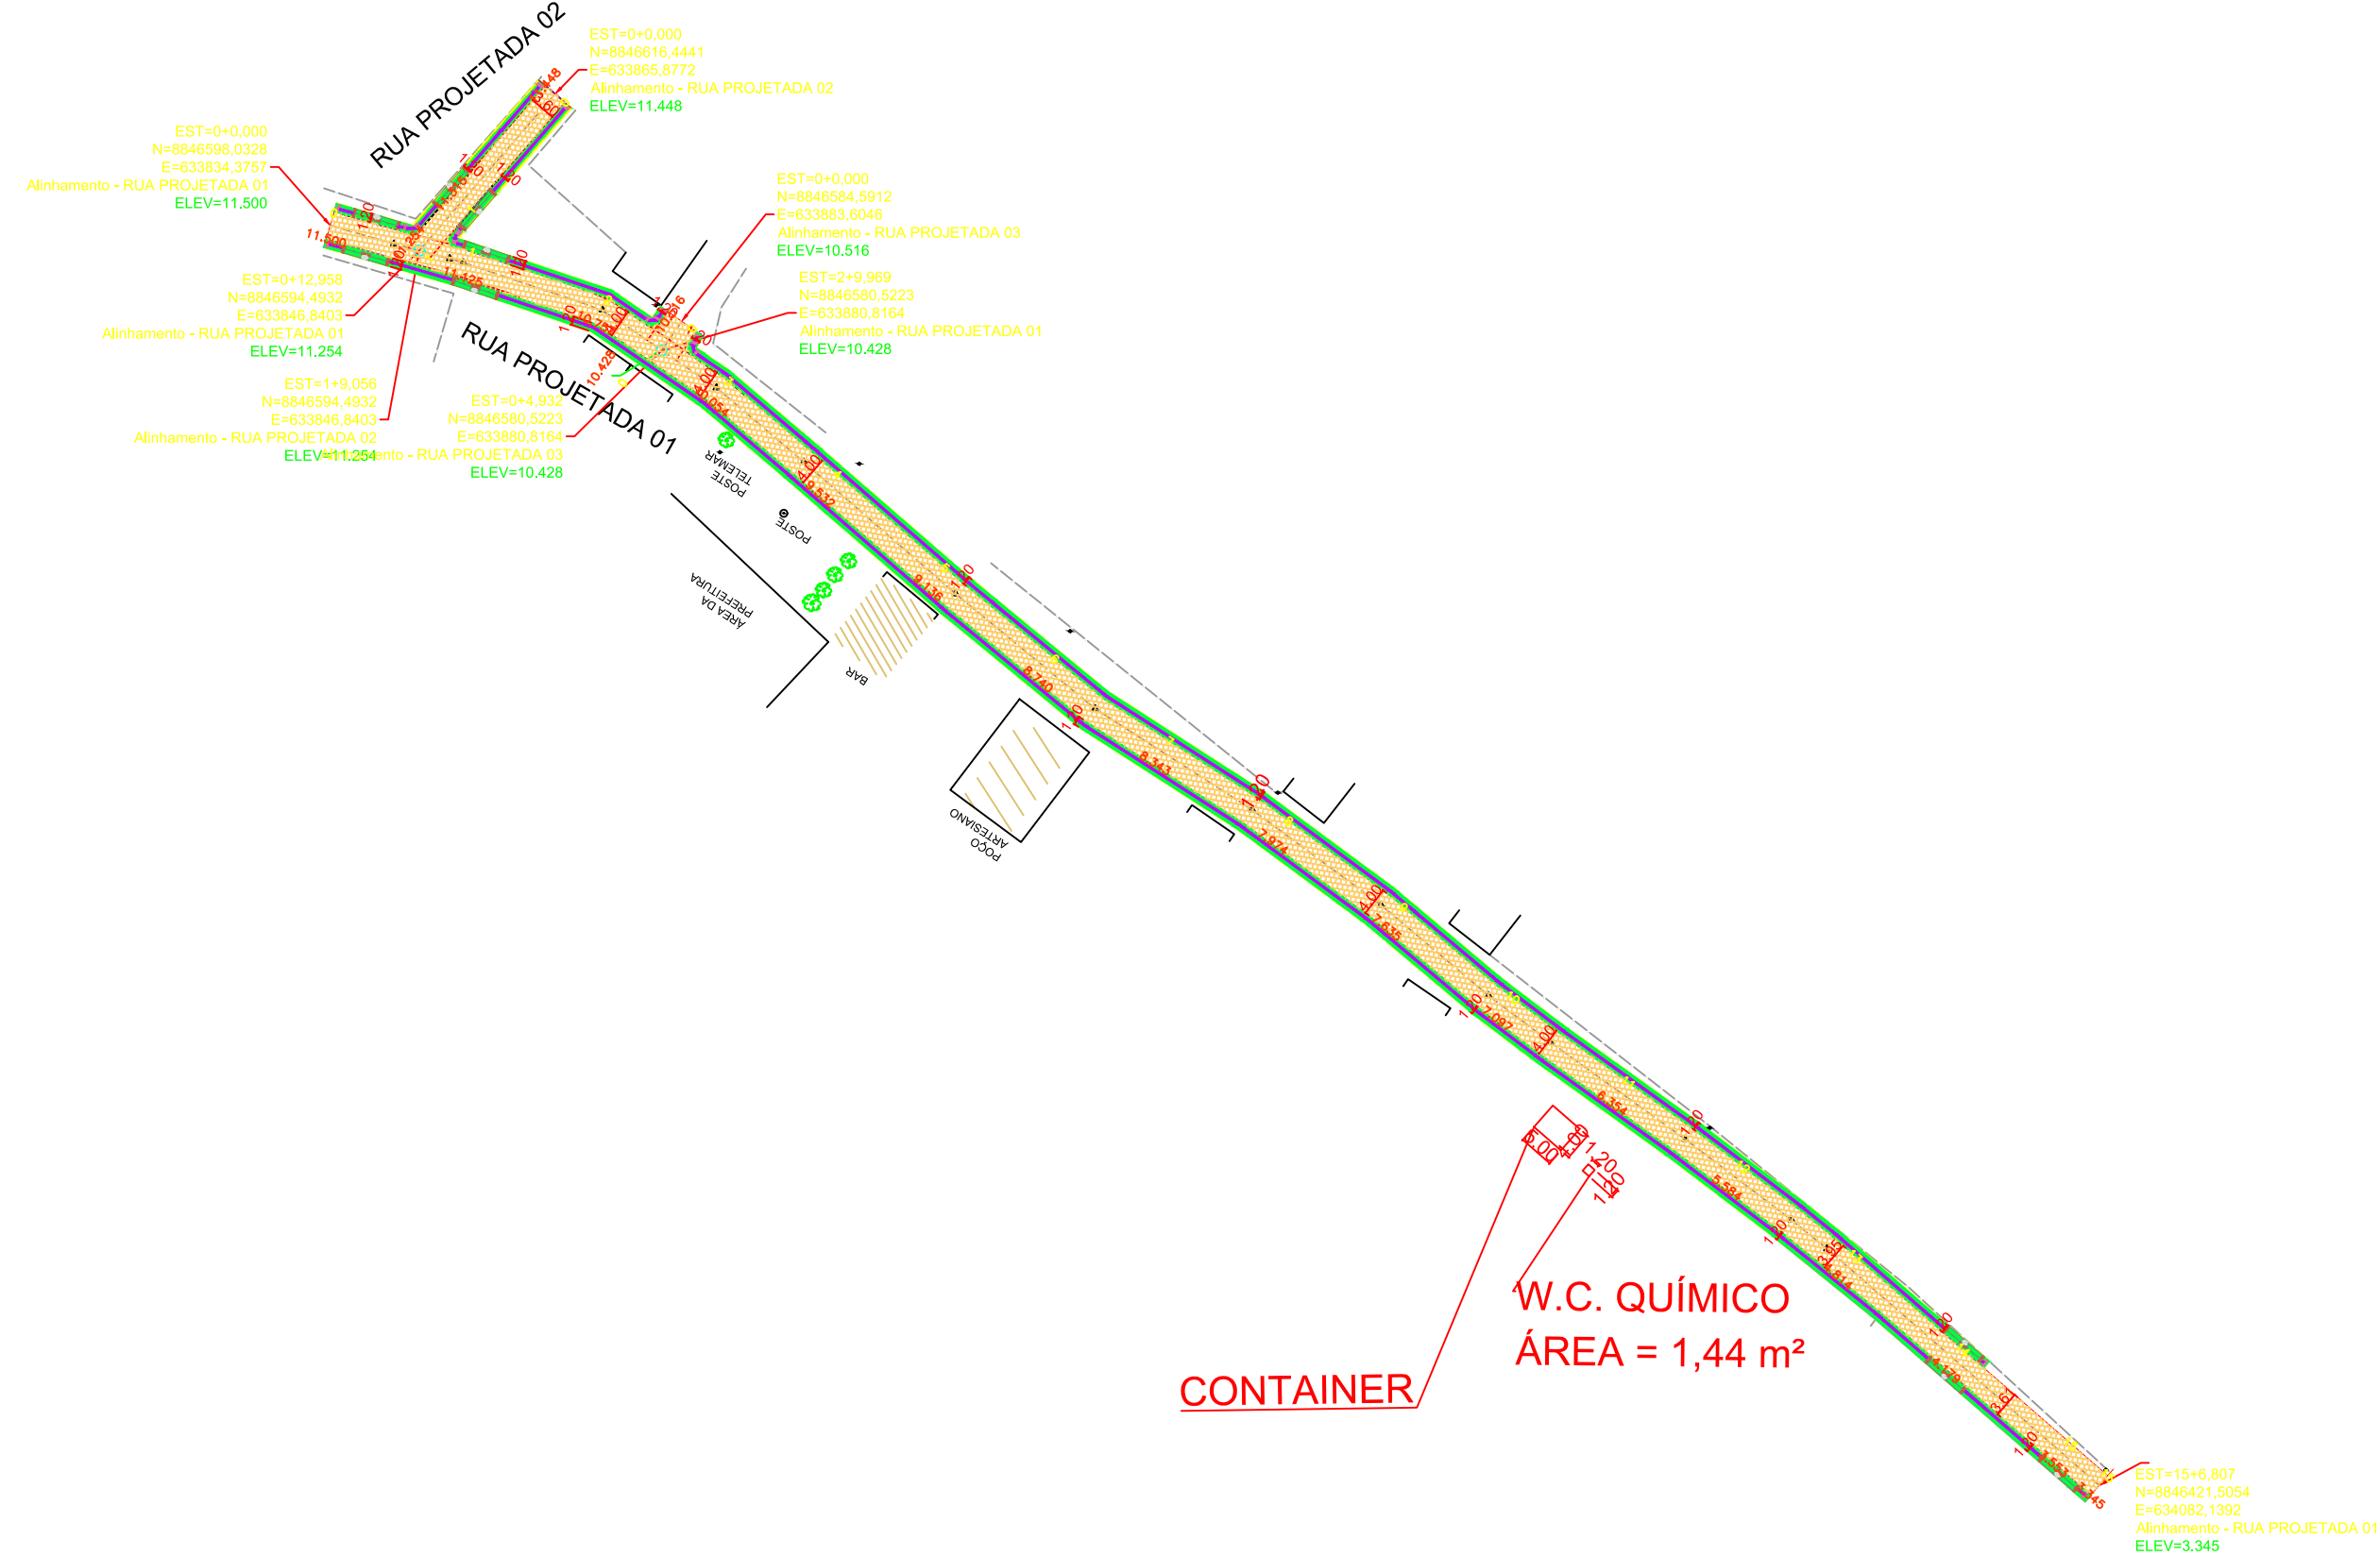
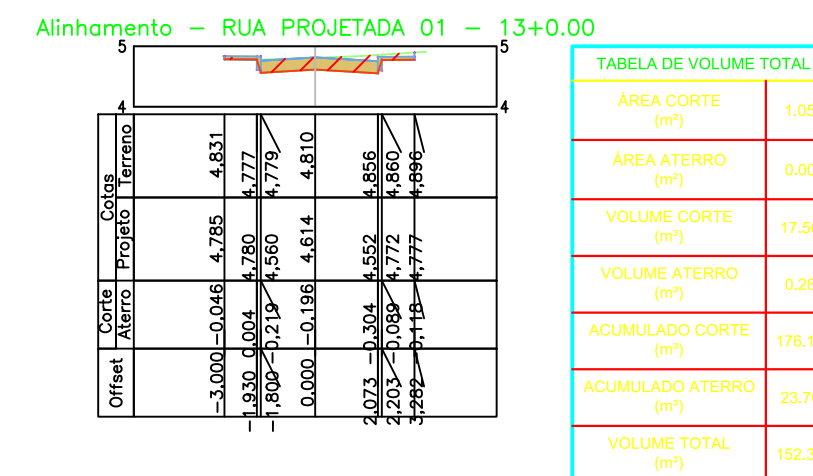
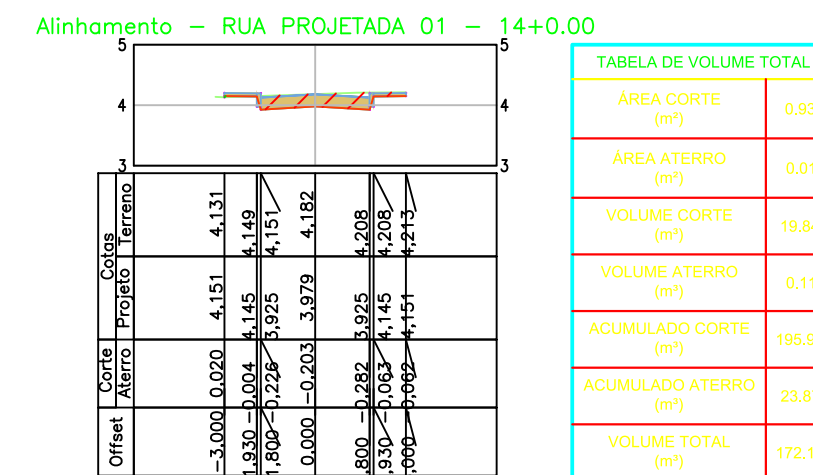
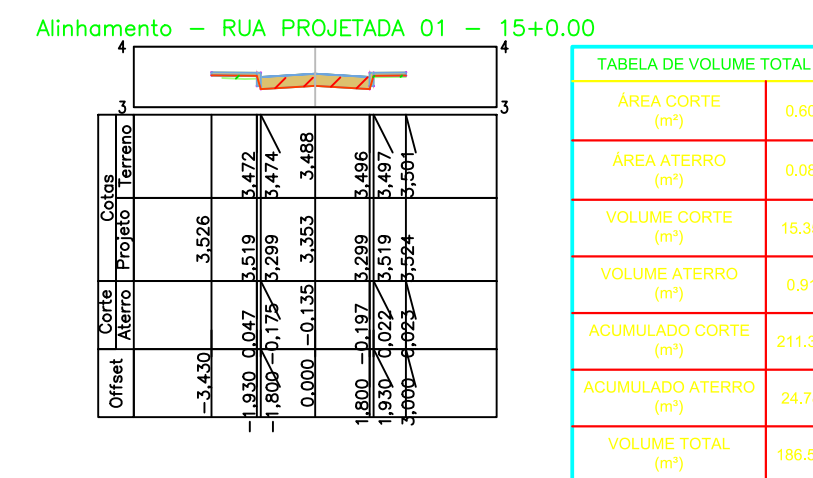
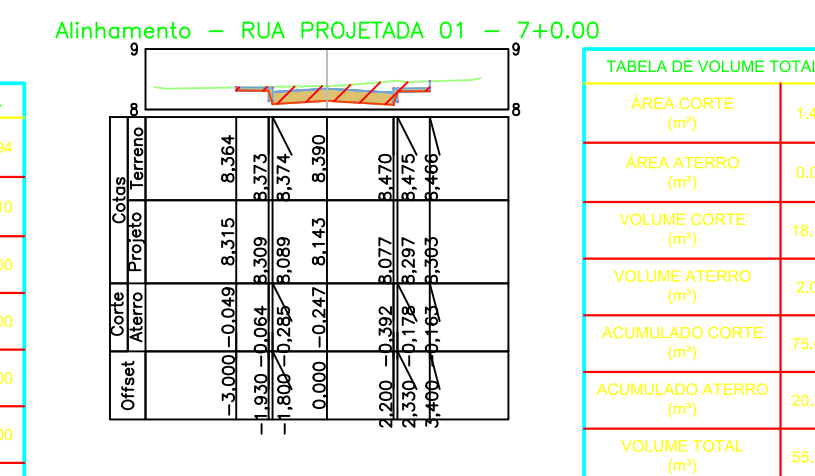
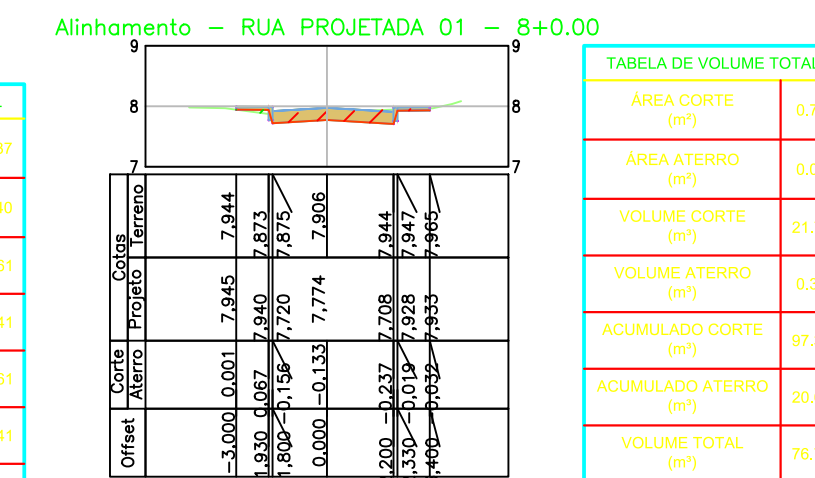
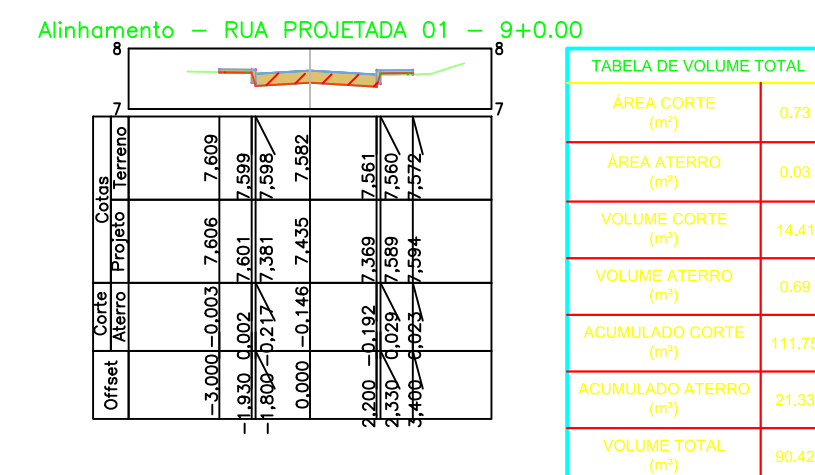
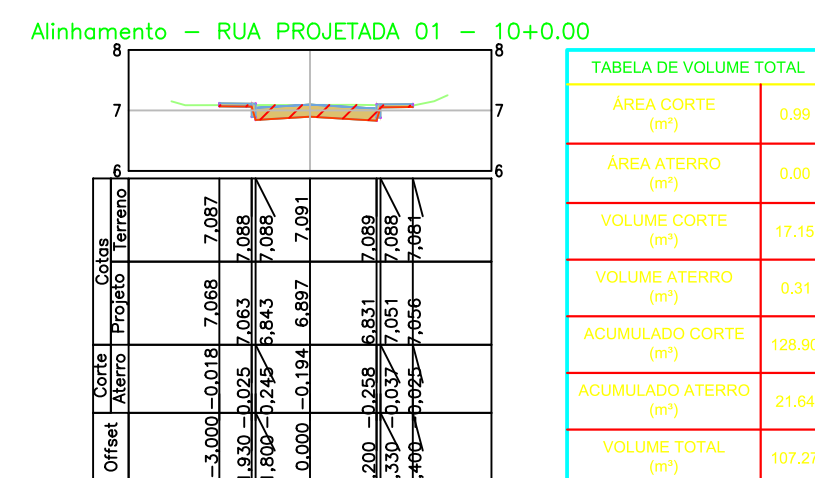
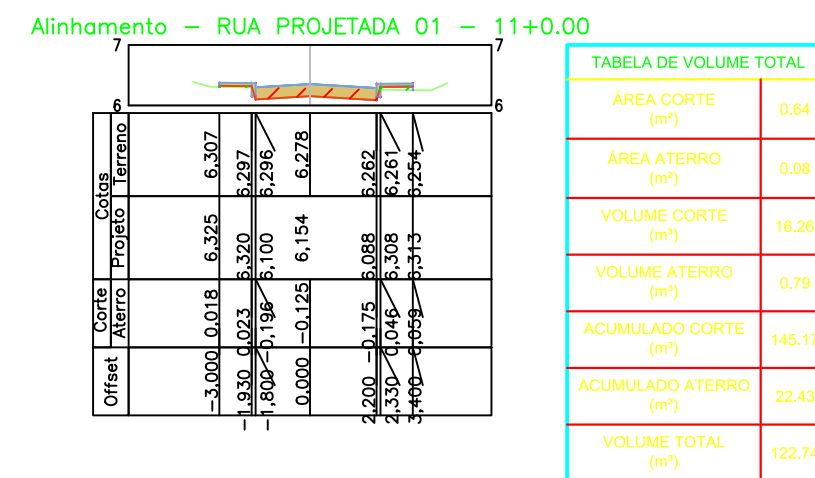
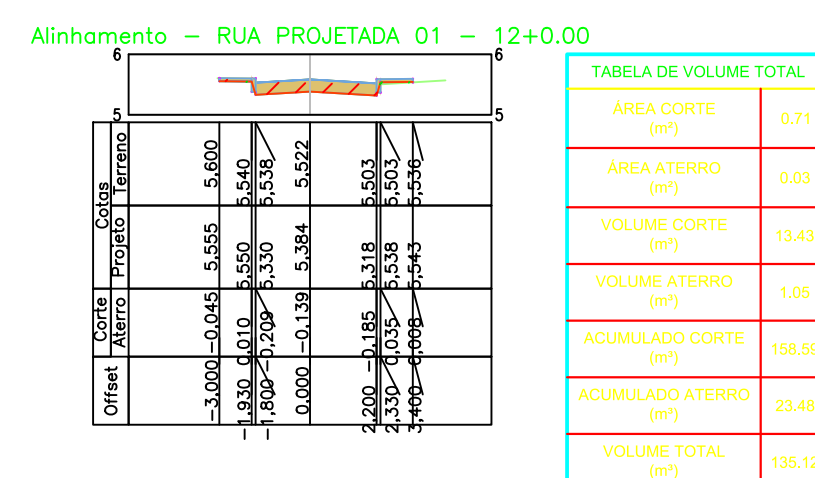
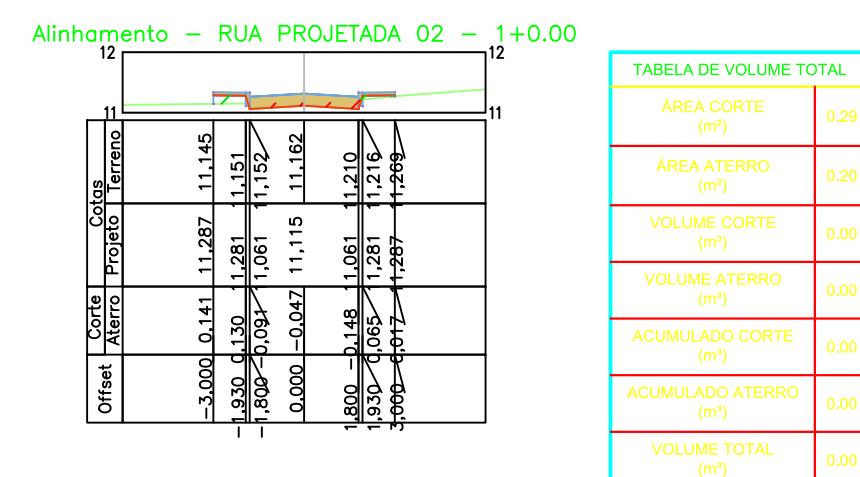
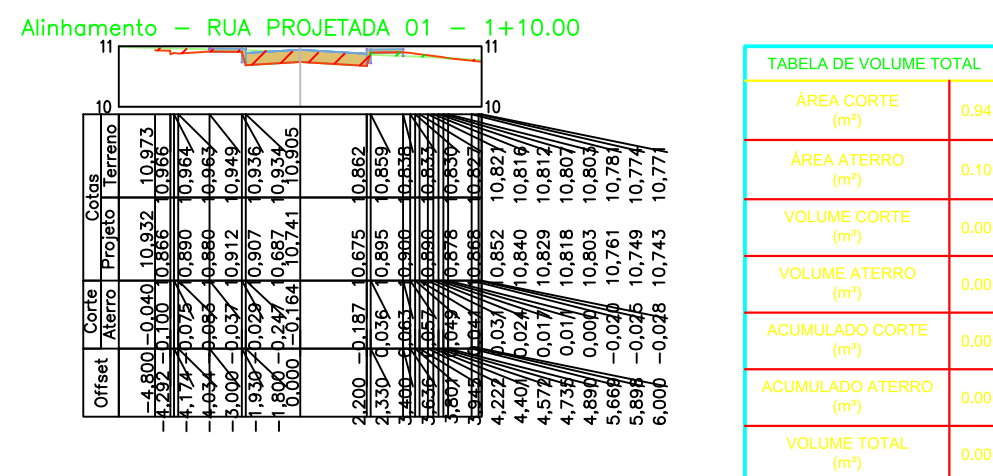
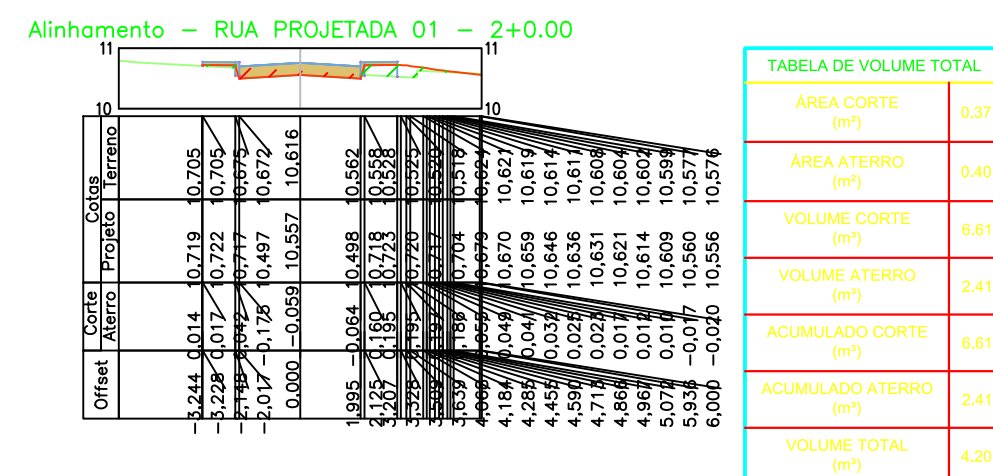
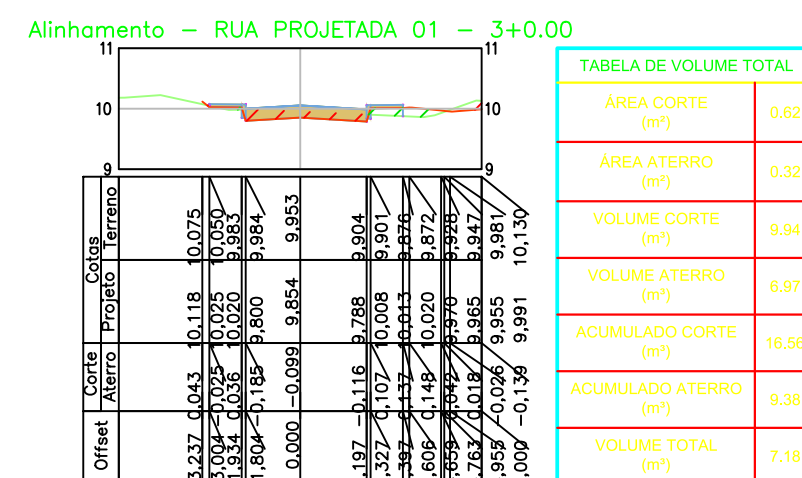
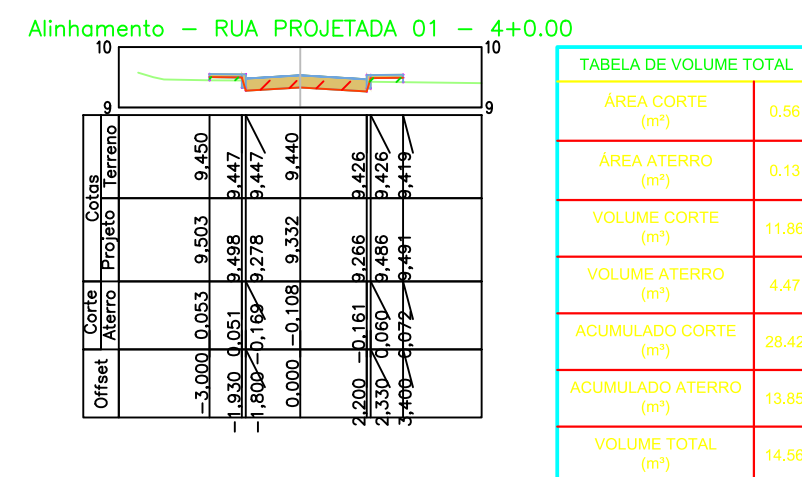


PLANTA BAIXA (DIREÇÃO DE FLUXO)  
1:1000

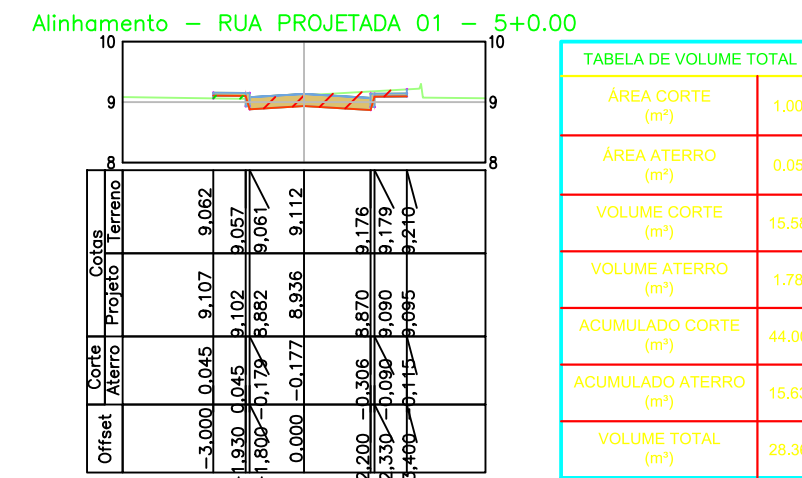

PLANTA BAIXA (LAYOUT DE OBRA)  
1:1000

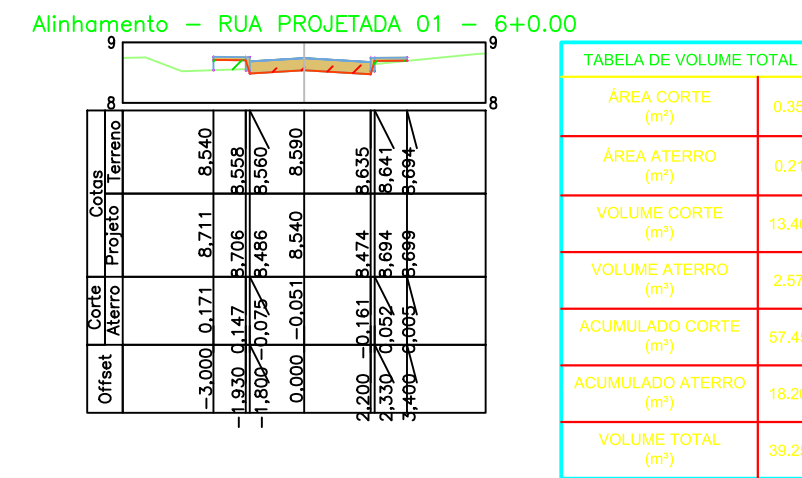

LEGENDA

ATERRO

CORTE

CONVENÇÕES

1- QUANTO A EXECUÇÃO DAS RAMPAS DE ACESSIBILIDADE:  
VERIFICAR SE HOUE COINCIDÊNCIA COM PORTÕES DE GARAGEM, DEVER-SE-Á FAZER O DEVIDO DESLOCAMENTO.

MURO

CALÇADA EXISTENTE

CERCA

MURO FIO EXISTENTE

MURO FIO EXISTENTE NOVO

MURO FIO A DEMOLIR

POSTE

ÁRVORES

CASAS

PAVIMENT. ASFALTICA

PAVIMENTAÇÃO EXISTENTE

PAVIMENTAÇÃO A CONSTRUIR

PAVIMENTAÇÃO A DEMOLIR

PASSEIO A EXECUTAR

PASSEIO A DEMOLIR E EXECUTAR

PASSEIO A DEMOLIR

PASSEIO A CONSERVAR

PIED TÁTIL DIRECIONAL

PIED TÁTIL DE ALERTA

SEM PASEIO

DIREÇÃO DE FLUXO DAS ÁGUAS PLUVIAIS

## PAVIMENTAÇÃO TRES TANQUES



Orçamento, Consultoria e Projetos em Engenharia  
Travessa Sizenando Porto, S/N - Centro  
Nossa Senhora das Dores-SE  
CNPJ: 21.161.319/0001-79  
CREA: 11545-2

E-mail: ocpeprojetos@gmail.com  
FONE : (79) 99952.5315 / 99947.5134

|                    |   |                |                                       |
|--------------------|---|----------------|---------------------------------------|
| ARQUIVO :          | PR-PAV-P01-REV00  | LOCAL :        | POVOADO TRES TANQUES - CARIRA SERGIPE |
| ENG. RESPONSÁVEL : | ALBERVAN JOSÉ SOUZA SANTANA<br>RN 270893330-2                                       | PROPRIETÁRIO : | MUNICÍPIO DE CARIRA                   |
| DESENHO :          | BRENO ARAUJO VASCONCELOS  | REVISÃO :      | 00                                    |
| PROJETO :          | PLANTA BAIXA (DIREÇÃO DE FLUXO E LAYOUT DE CANTEIRO DE OBRAS) E SEÇÕES TRANSVERSAIS | DATA :         | MARÇO/2019                            |
|                    |   | ESCALA :       | INDICADO                              |
|                    |   | FOLHA :        | 02/03                                 |