
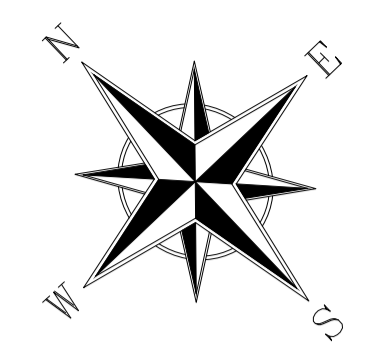


NUM.	COLOR.	ESPESS.
1	7	0,1
2	7	0,2
3	7	0,3
4	7	0,4
5	7	0,5
6	7	0,6
7	7	0,2
8	7	0,8
9	7	0,09
10	10	0,1

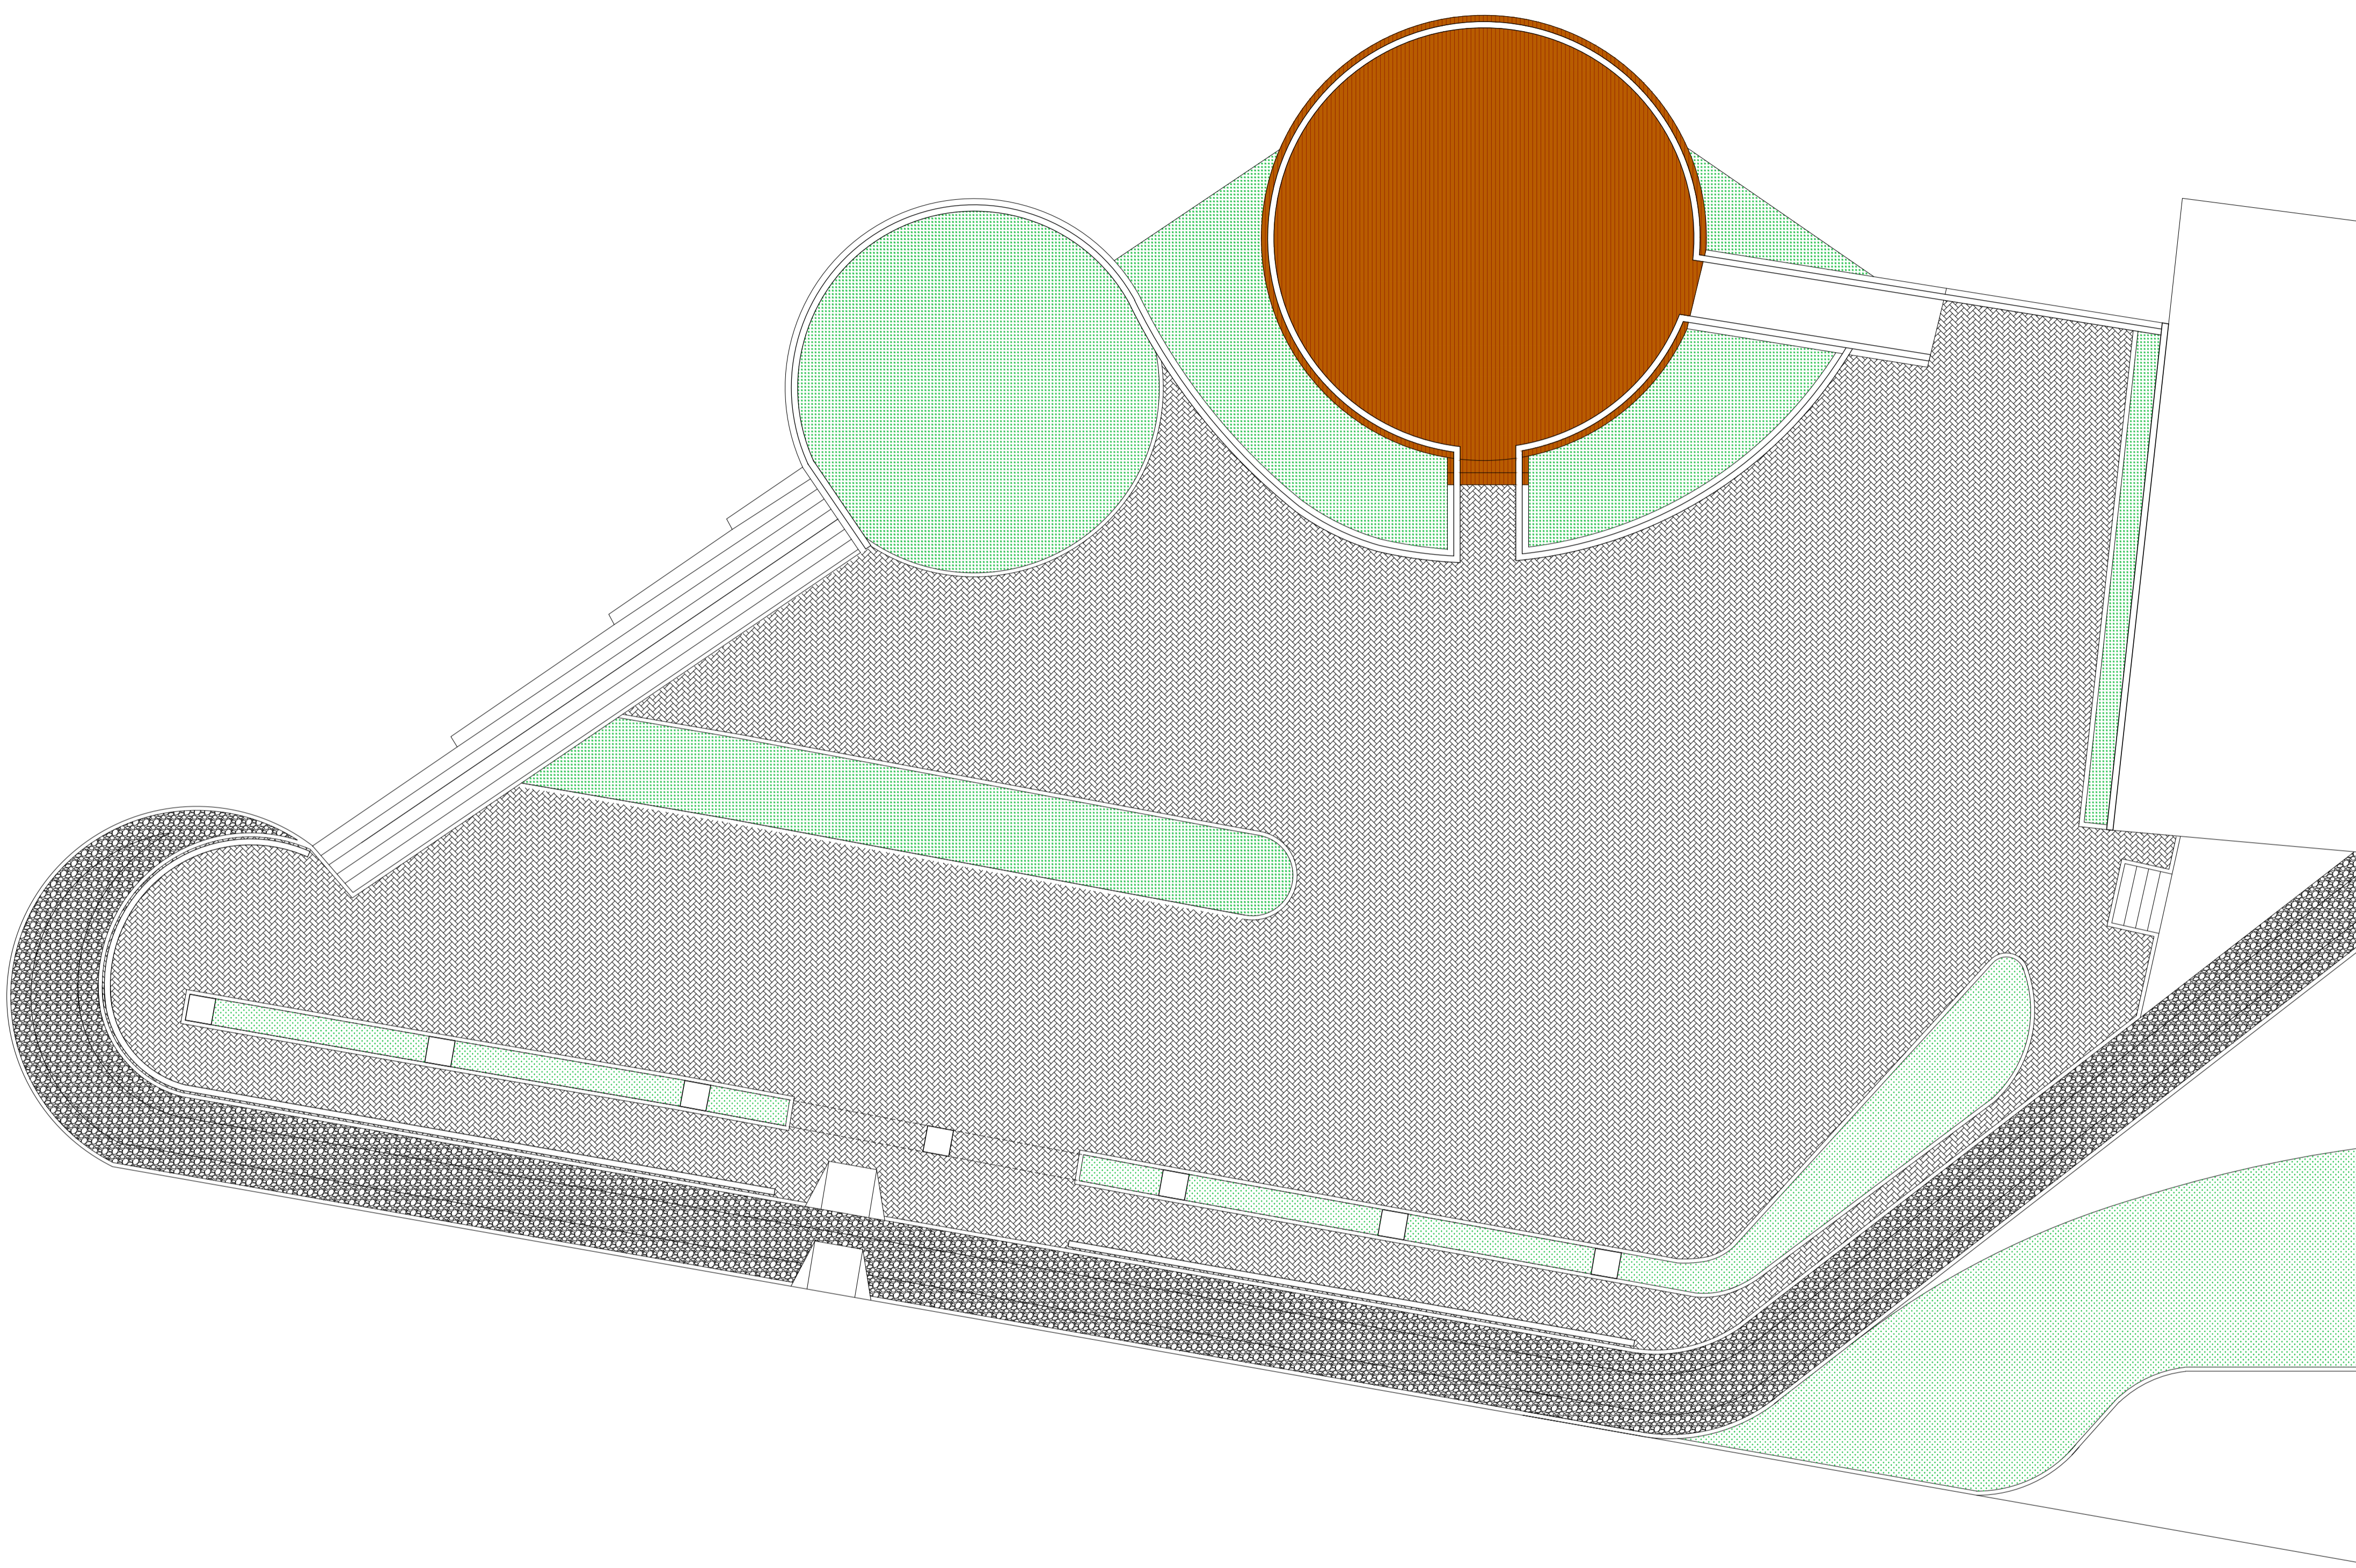

PLANTA DE PAGINAÇÃO DE PISO DO MIRANTE
ESC.: 1:100

PAGINAÇÃO DE PISO	ÁREAS
BLOCO DE CONCRETO VIBROPRESSADO, INTERTRAVADO, COR NATURAL	674,36m ²
PISO EM ASSOALHO DE MADEIRA	92,25 m ²
GRAMA ESMERALDA	267,28 m ²
PEDRA PORTUGUESA PRETA E BRANCA	131,72 m ²

APROVADO

Francisco Xavier Neto
Engenheiro Civil
CREAM-PROPRIA

OBSERVAÇÕES: 1. NÍVEIS COTADOS EM RELAÇÃO A RUA.			
PREFEITURA MUNICIPAL DE PROPRIÁ SERGIPE TRAVESSA 7 DE SETEMBRO, Nº 37, CENTRO, PROPRIÁ/SE CNPJ: 13.117.320/0001-78			
RESPONSÁVEL TÉCNICO: FRANCISCO XAVIER NETO - ENGENHEIRO CIVIL CREA: 2715085460			
NOME DO EMPREENDIMENTO: PRAÇA MIRANTE		PROPRIETÁRIO: PREFEITURA MUNICIPAL DE PROPRIÁ	
PRANCHAS: PLANTA DE PAGINAÇÃO DE PISO DO MIRANTE			Nº DA PRANCHA: 06/08
DATA DE EMISSÃO: MARÇO/2020	TIPO DE PROJETO: ARQUITETÔNICO	ESCALA: 1/100	REP. GRÁFICA: ELITON SOUZA