


COMPR.	DE	APRENSÃO
QUANT.	UNID.	VALOR
1	m	0,1
2	m	0,2
3	m	0,3
4	m	0,4
5	m	0,5
6	m	0,6
7	m	0,7
8	m	0,8
9	m	0,9
10	m	1,0

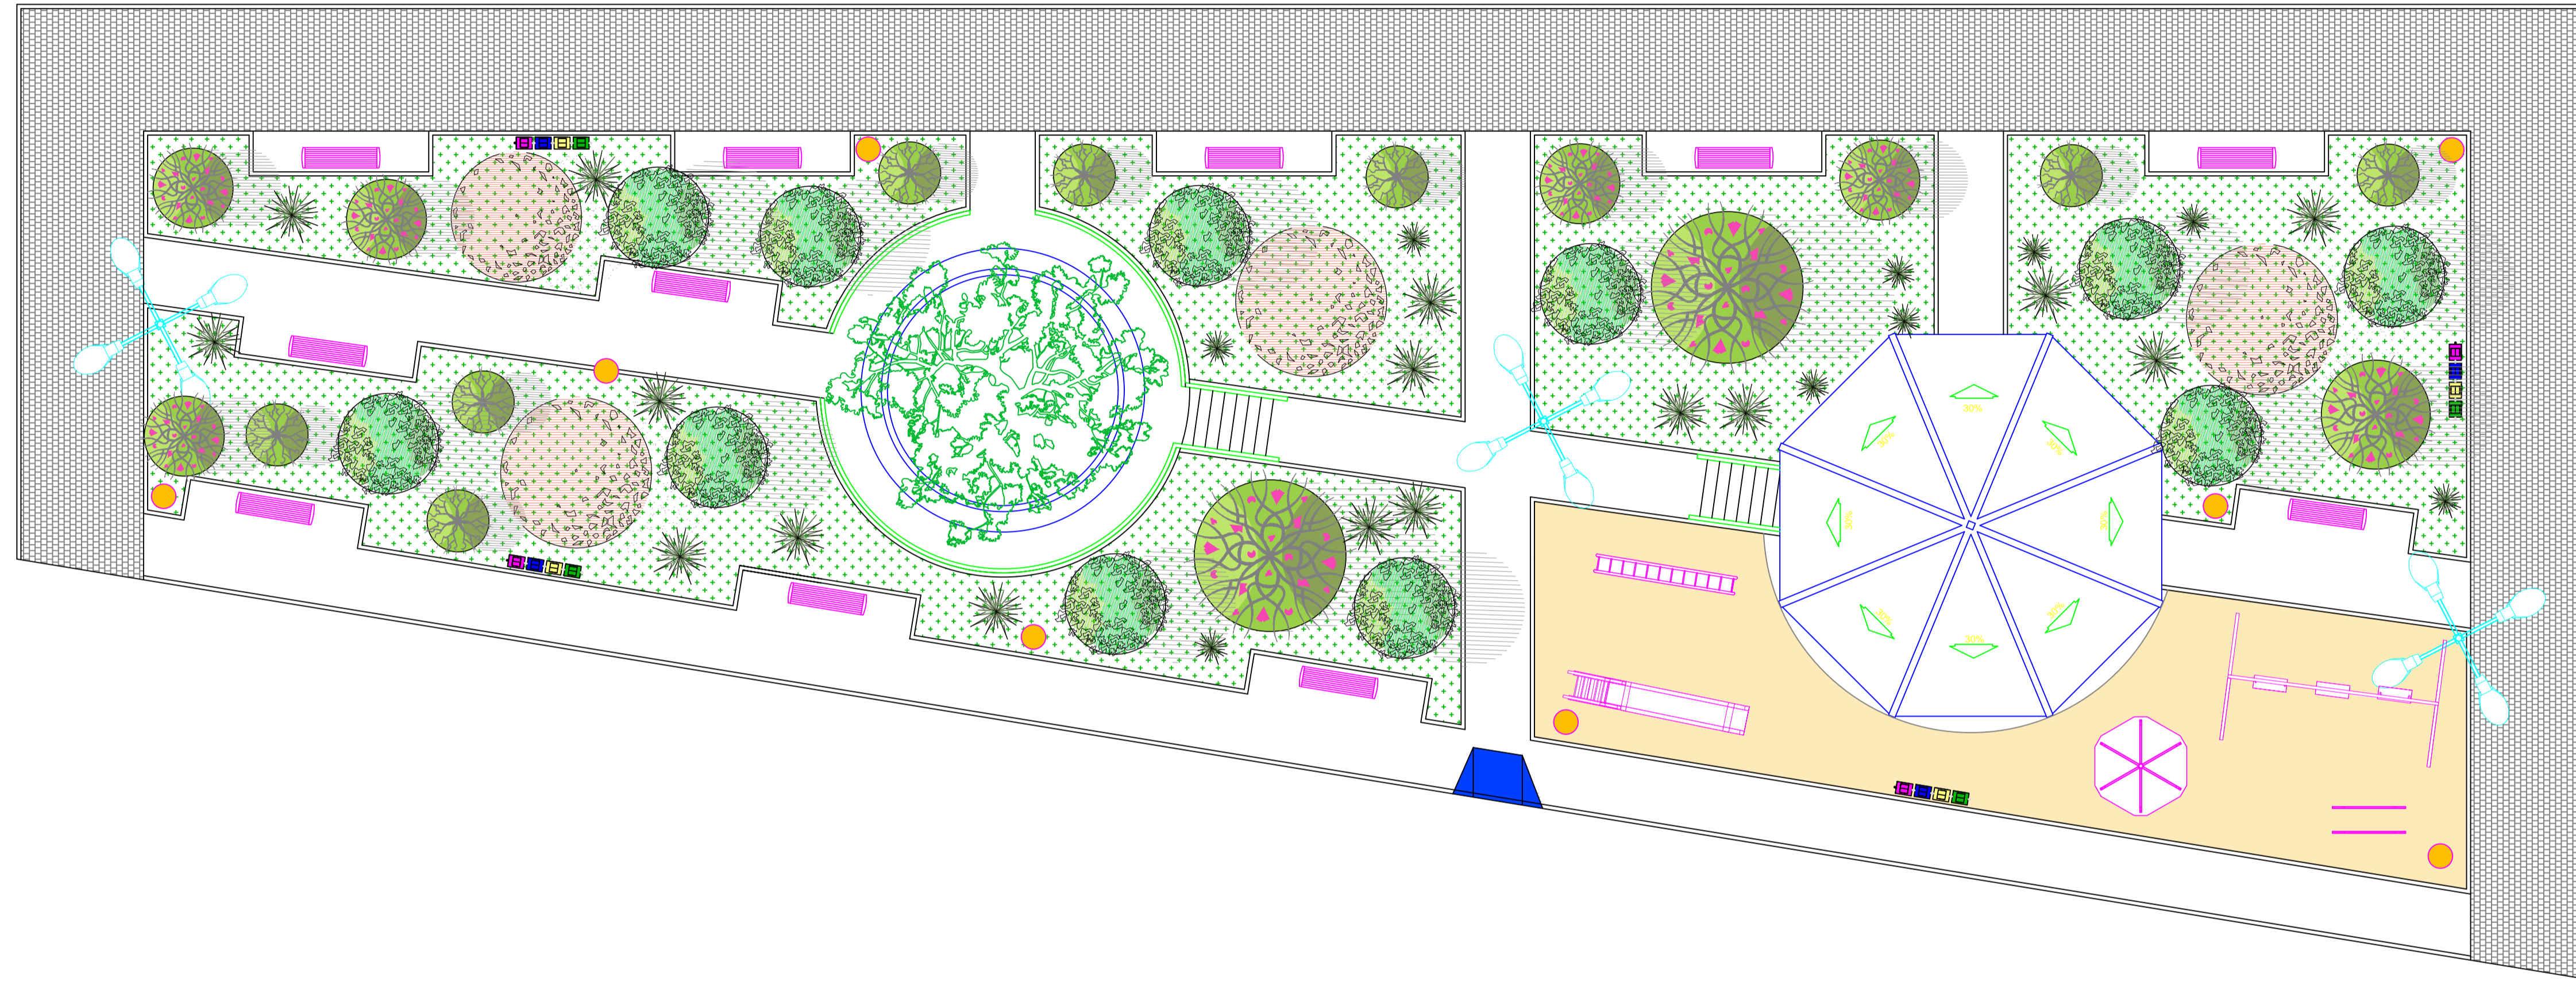

PLANTA DE COBERTURA
ESC.: 1:100

OBSERVAÇÕES:
1 NÍVEIS COTADOS EM RELAÇÃO A RUA.

PREFEITURA MUNICIPAL DE PROPRIÁ SERGIPE
TRAVESSA 7 DE SETEMBRO, Nº 37, CENTRO, PROPRIÁ/SE
CNPJ: 13.117.320/0001-78

RESPONSÁVEL TÉCNICO: FRANCISCO XAVIER NETO - ENGENHEIRO CIVIL
CREA: 2715085460

AUTOR DO PROJETO:
ELITON SANTOS SOUZA - ARQUITETO E URBANISTA
CAU nº: A150826-1

NOME DO EMPREENDIMENTO: PRAÇA	PROPRIETÁRIO: PREFEITURA MUNICIPAL DE PROPRIÁ
---	--

PRANCHAS: PLANTA DE COBERTURA	Nº DA PRANCHA: 02/04
---	--------------------------------

DATA DE EMISSÃO: MARÇO/2020	TIPO DE PROJETO: ARQUITETÔNICO	ESCALA: 1/100	REP. GRÁFICA: ELITON SOUZA
--------------------------------	-----------------------------------	------------------	-------------------------------