



CONFIG. DE IMPRESSÃO PADRÃO 1/50		
N.º	COR	ESPESS.
1	7	0.1
2	7	0.2
3	7	0.3
4	7	0.4
5	7	0.5
6	7	0.6
7	7	0.2
8	7	0.8
9	7	0.09
10	10	0.1

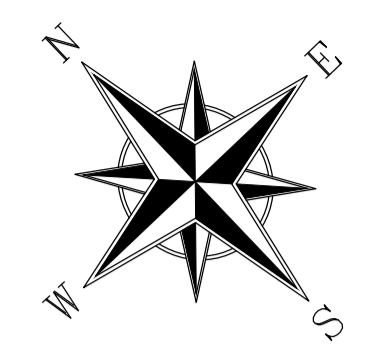

LEGENDA	
	MIRANTE A CONSTRUIR
	ÁREA ATUAL
	GRAMA ESMERALDA

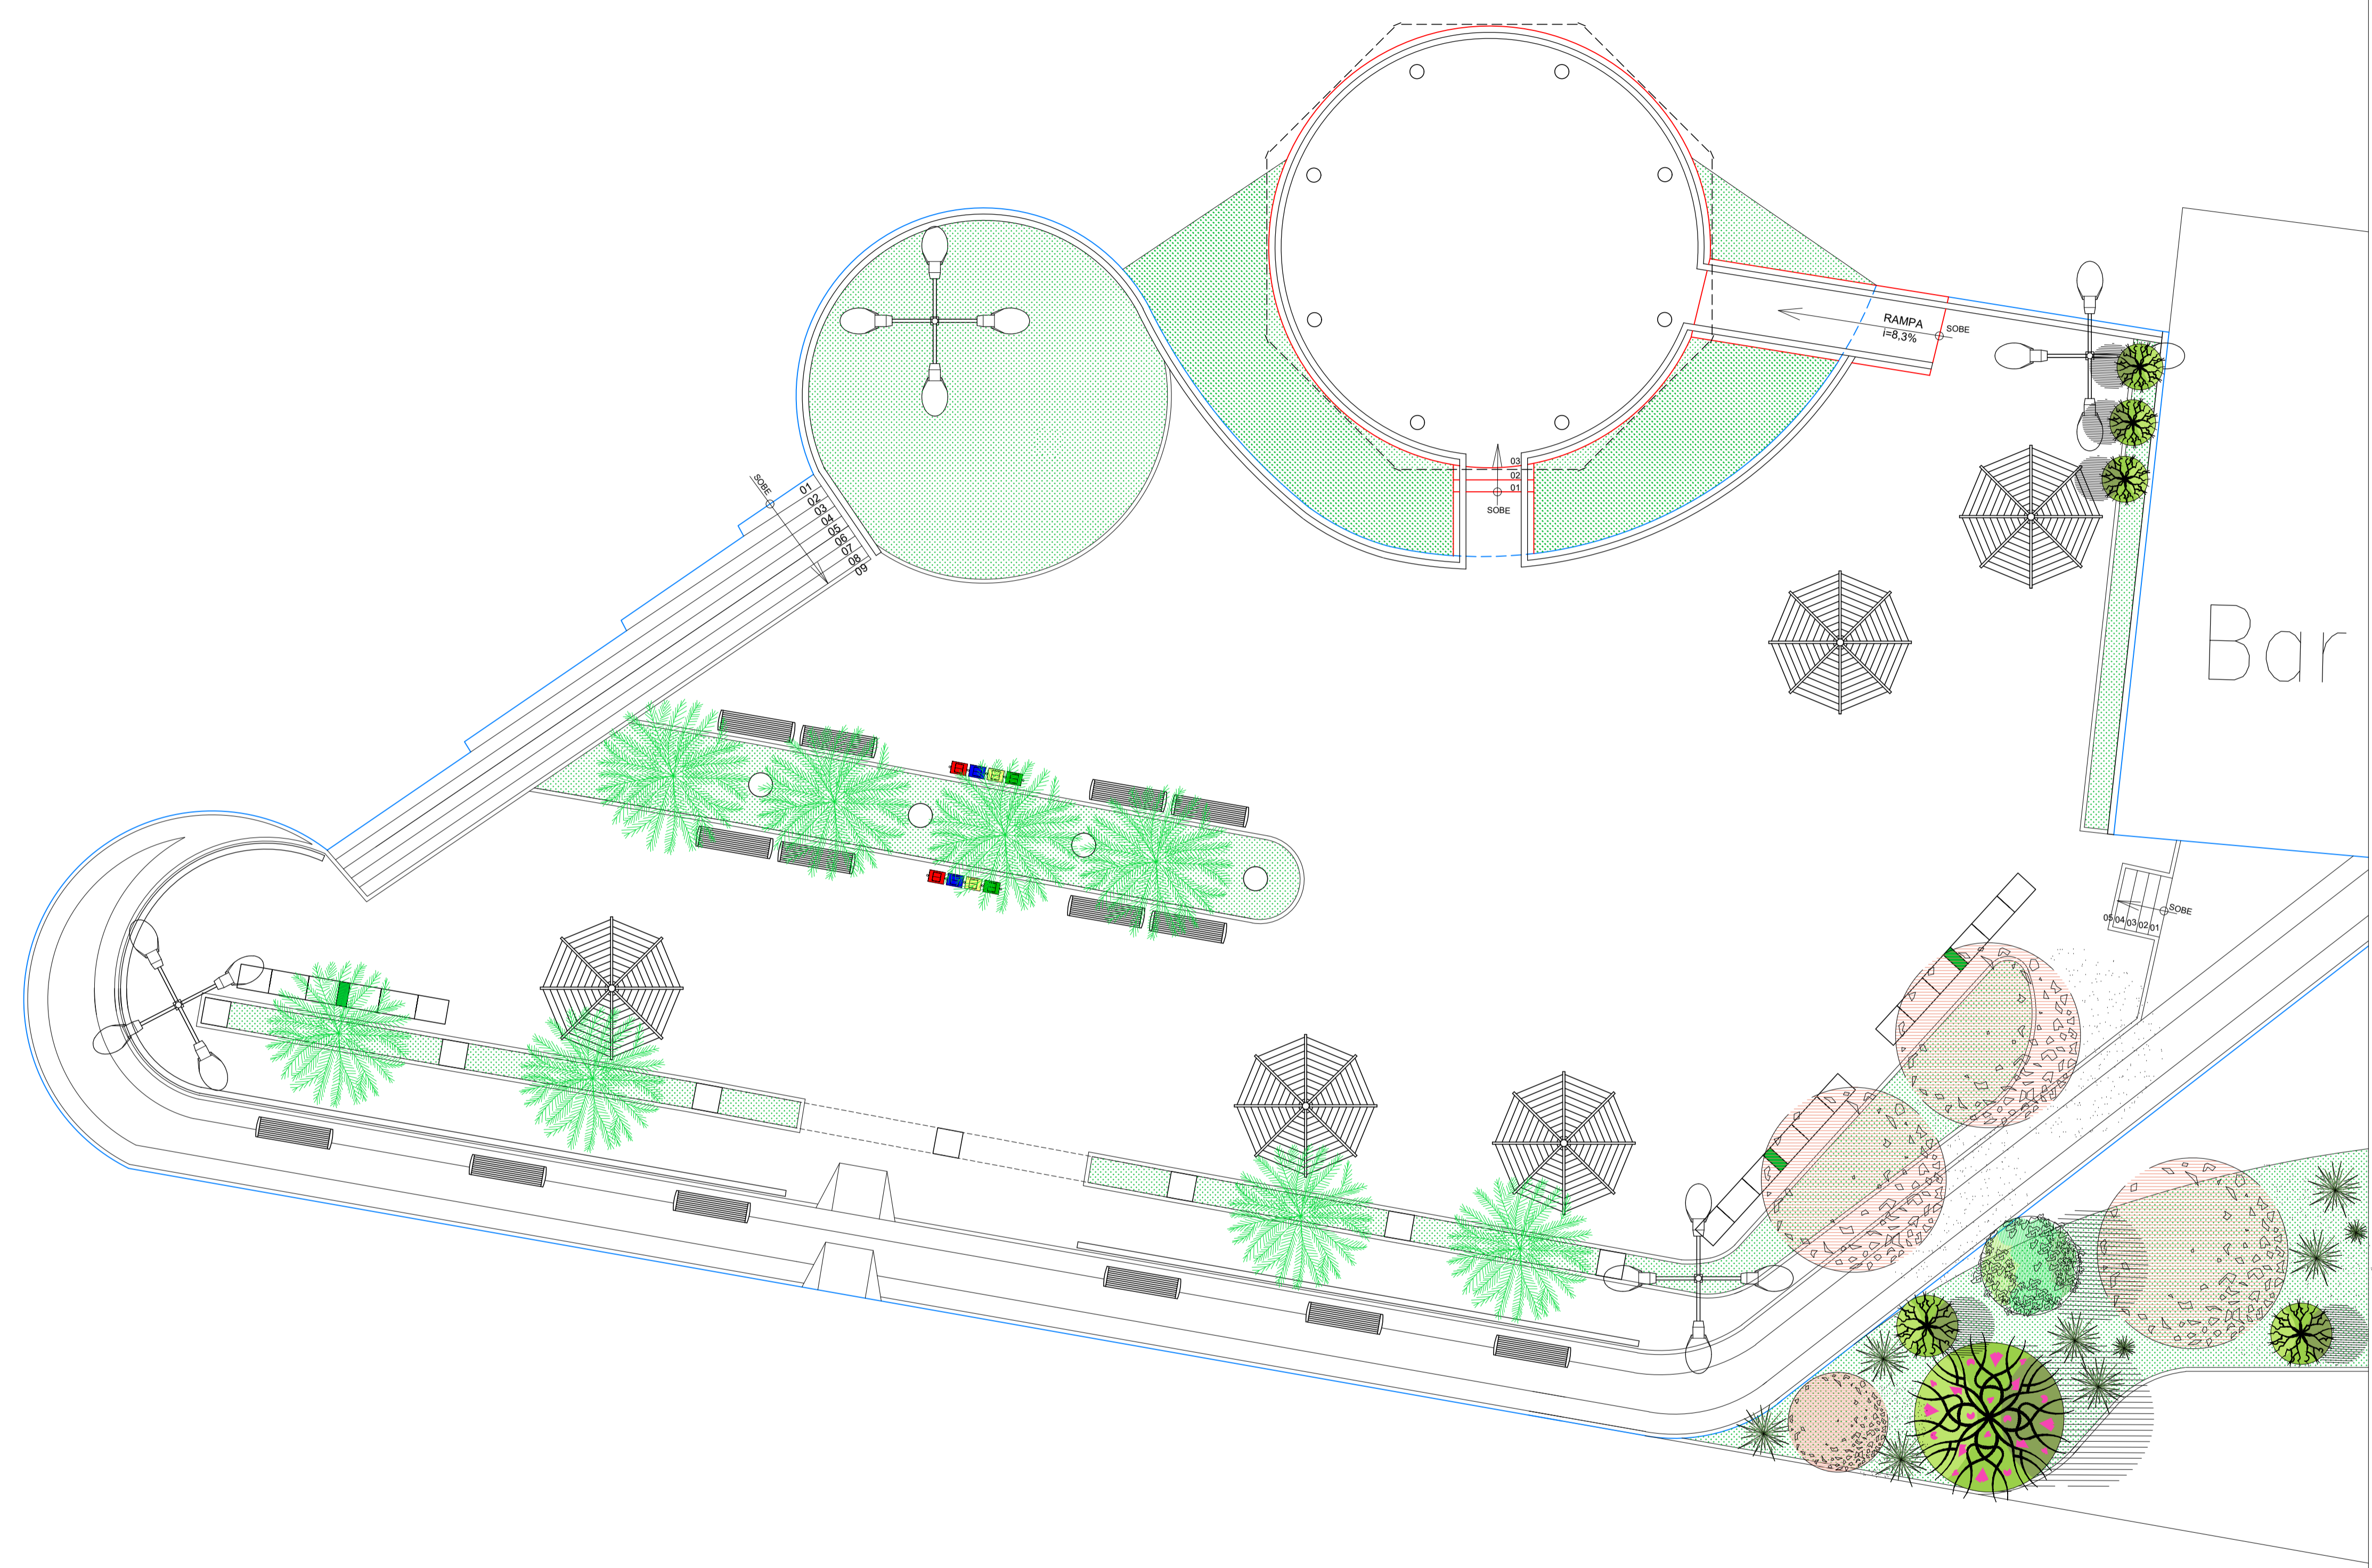

PLANTA DE DEFINIÇÃO DAS ÁREAS
ESC.: 1:100

OBSERVAÇÕES: 1. NÍVEIS COTADOS EM RELAÇÃO A RUA.			
PREFEITURA MUNICIPAL DE PROPRIÁ SERGIPE TRAVESSA 7 DE SETEMBRO, N° 37, CENTRO, PROPRIÁ/SE CNPJ: 13.117.320/0001-78			
RESPONSÁVEL TÉCNICO: FRANCISCO XAVIER NETO - ENGENHEIRO CIVIL CREA: 2715085460			
NOME DO EMPREENDIMENTO: PRAÇA MIRANTE		PROPRIETÁRIO: PREFEITURA MUNICIPAL DE PROPRIÁ	
PRANCHAS: PLANTA DE DEFINIÇÃO DAS ÁREAS			N° DA PRANCHA: 08/08
DATA DE EMISSÃO: MARÇO/2020	TIPO DE PROJETO: ARQUITETÔNICO	ESCALA: 1/100	REP. GRÁFICA: ELITON SOUZA