



PROJETO	1
PROJETO	2
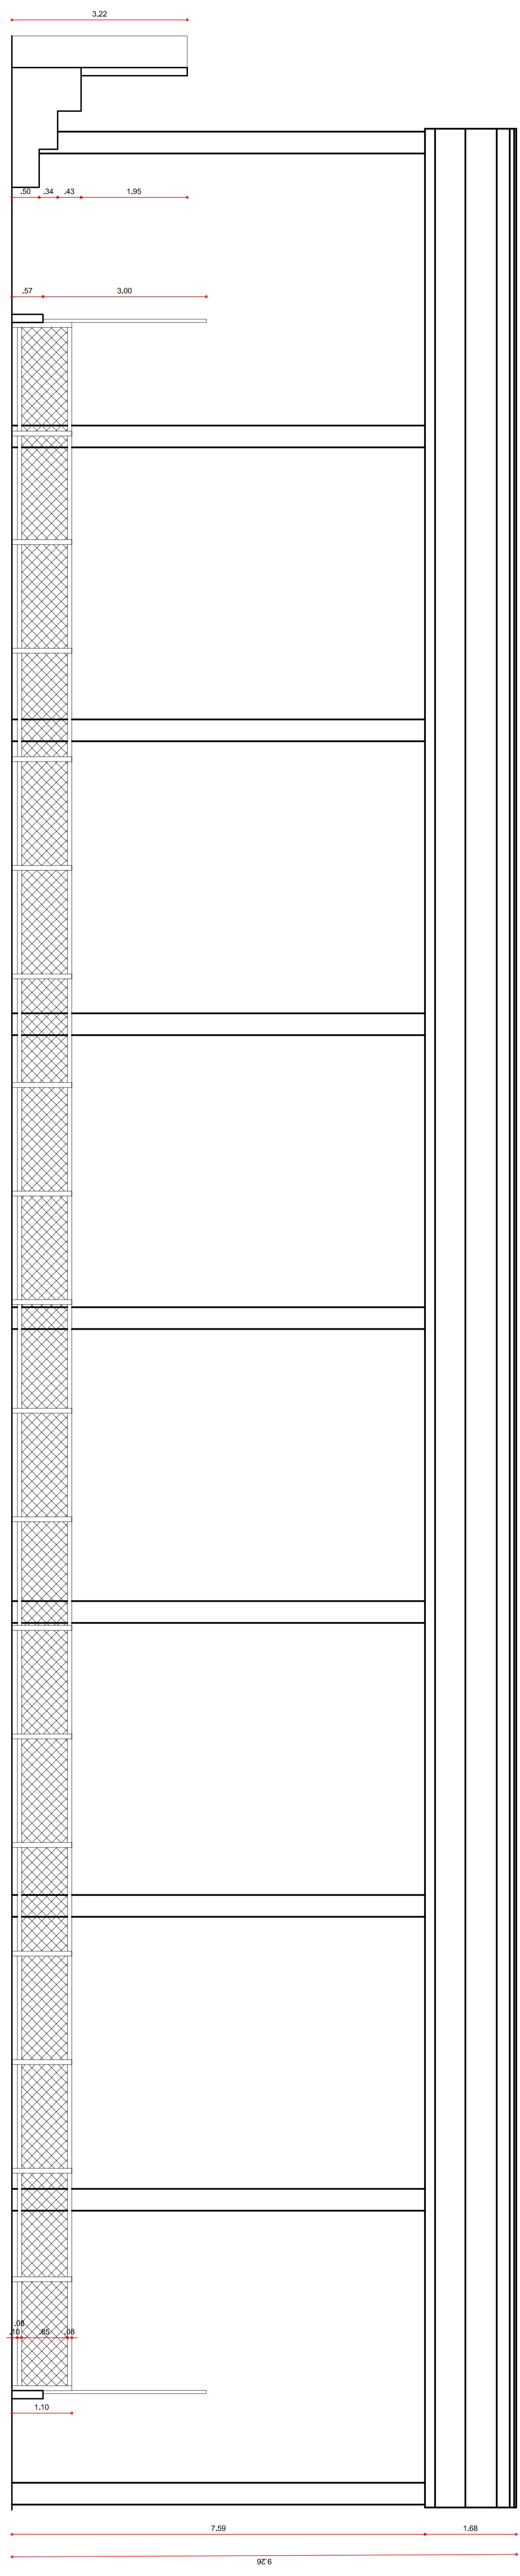

CORTE BB  
 ESC.: 1:30

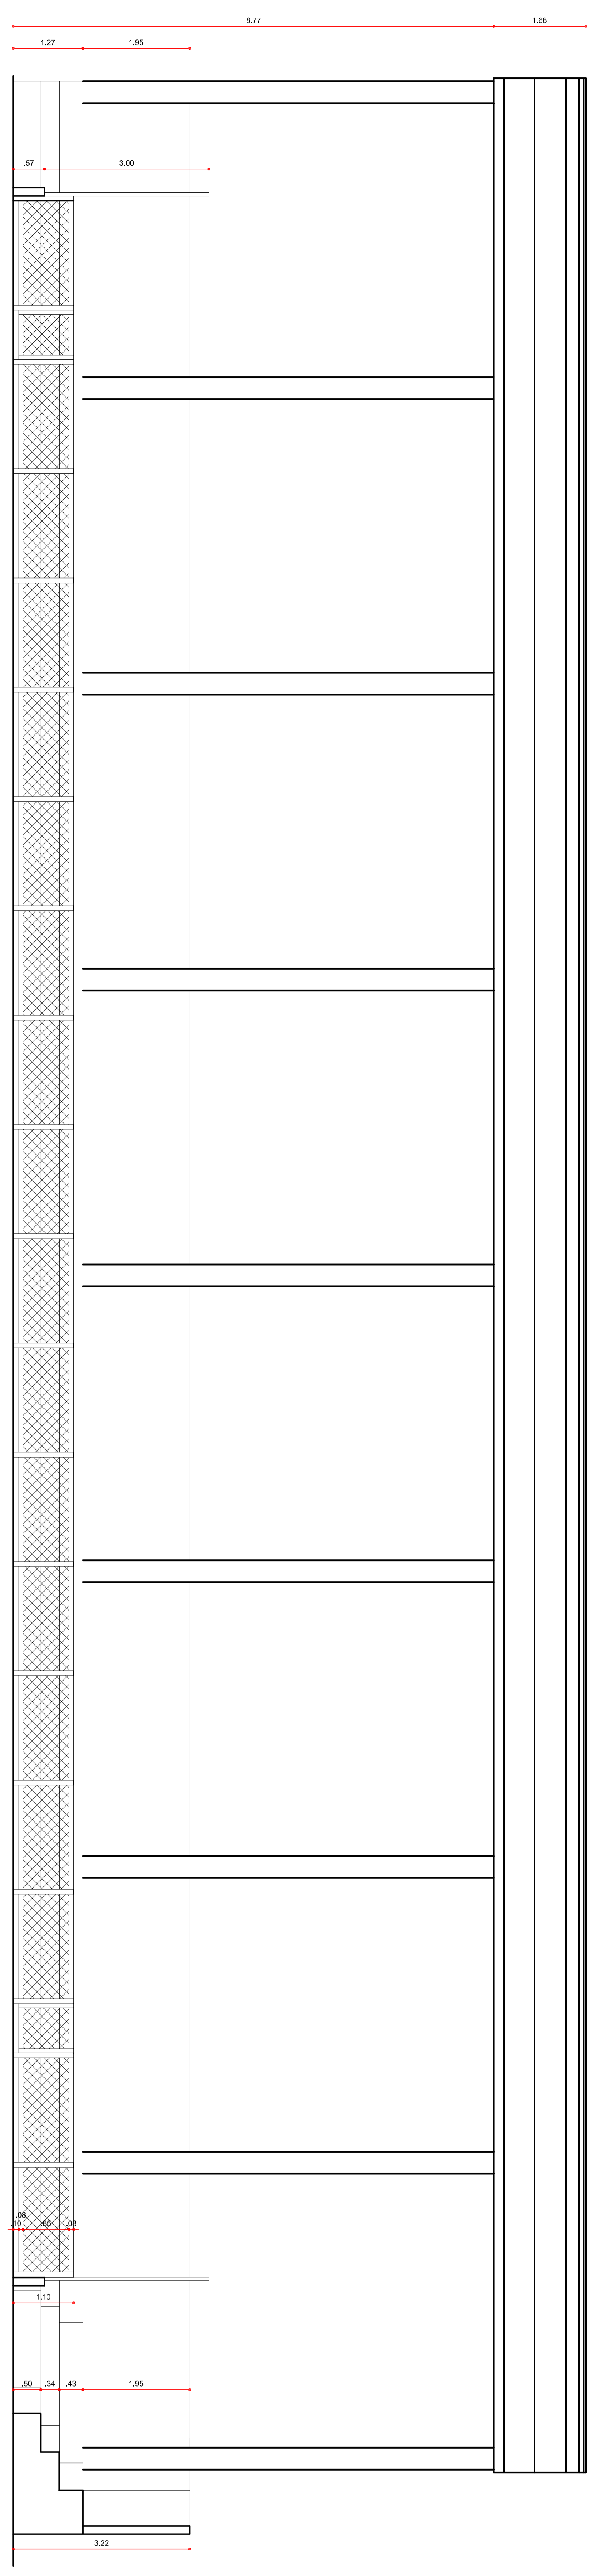

CORTE AA  
 ESC.: 1:50

PROJETO	1
PROJETO	2
**\* DIREITOS AUTORAIS RESERVADOS**

PROJETO	1
PROJETO	2
PREFEITURA MUNICIPAL DE CARMÓPOLIS  
 SECRETARIA DE OBRAS

ESMERALDA MARA SILVA CRUZ  
 QUADRA DO CLUBE DE AQUADIA

AV OTAVIO ACIOLI E SCHIALL, S/N. POVOADO AGUAÇA, CARMÓPOLIS/CE

LEVANTAMENTO CADASTRAL

PROJETO

CORTES AA E BB

DATA: 2021

ESCALA: 1/50

PROJETO: 03/04