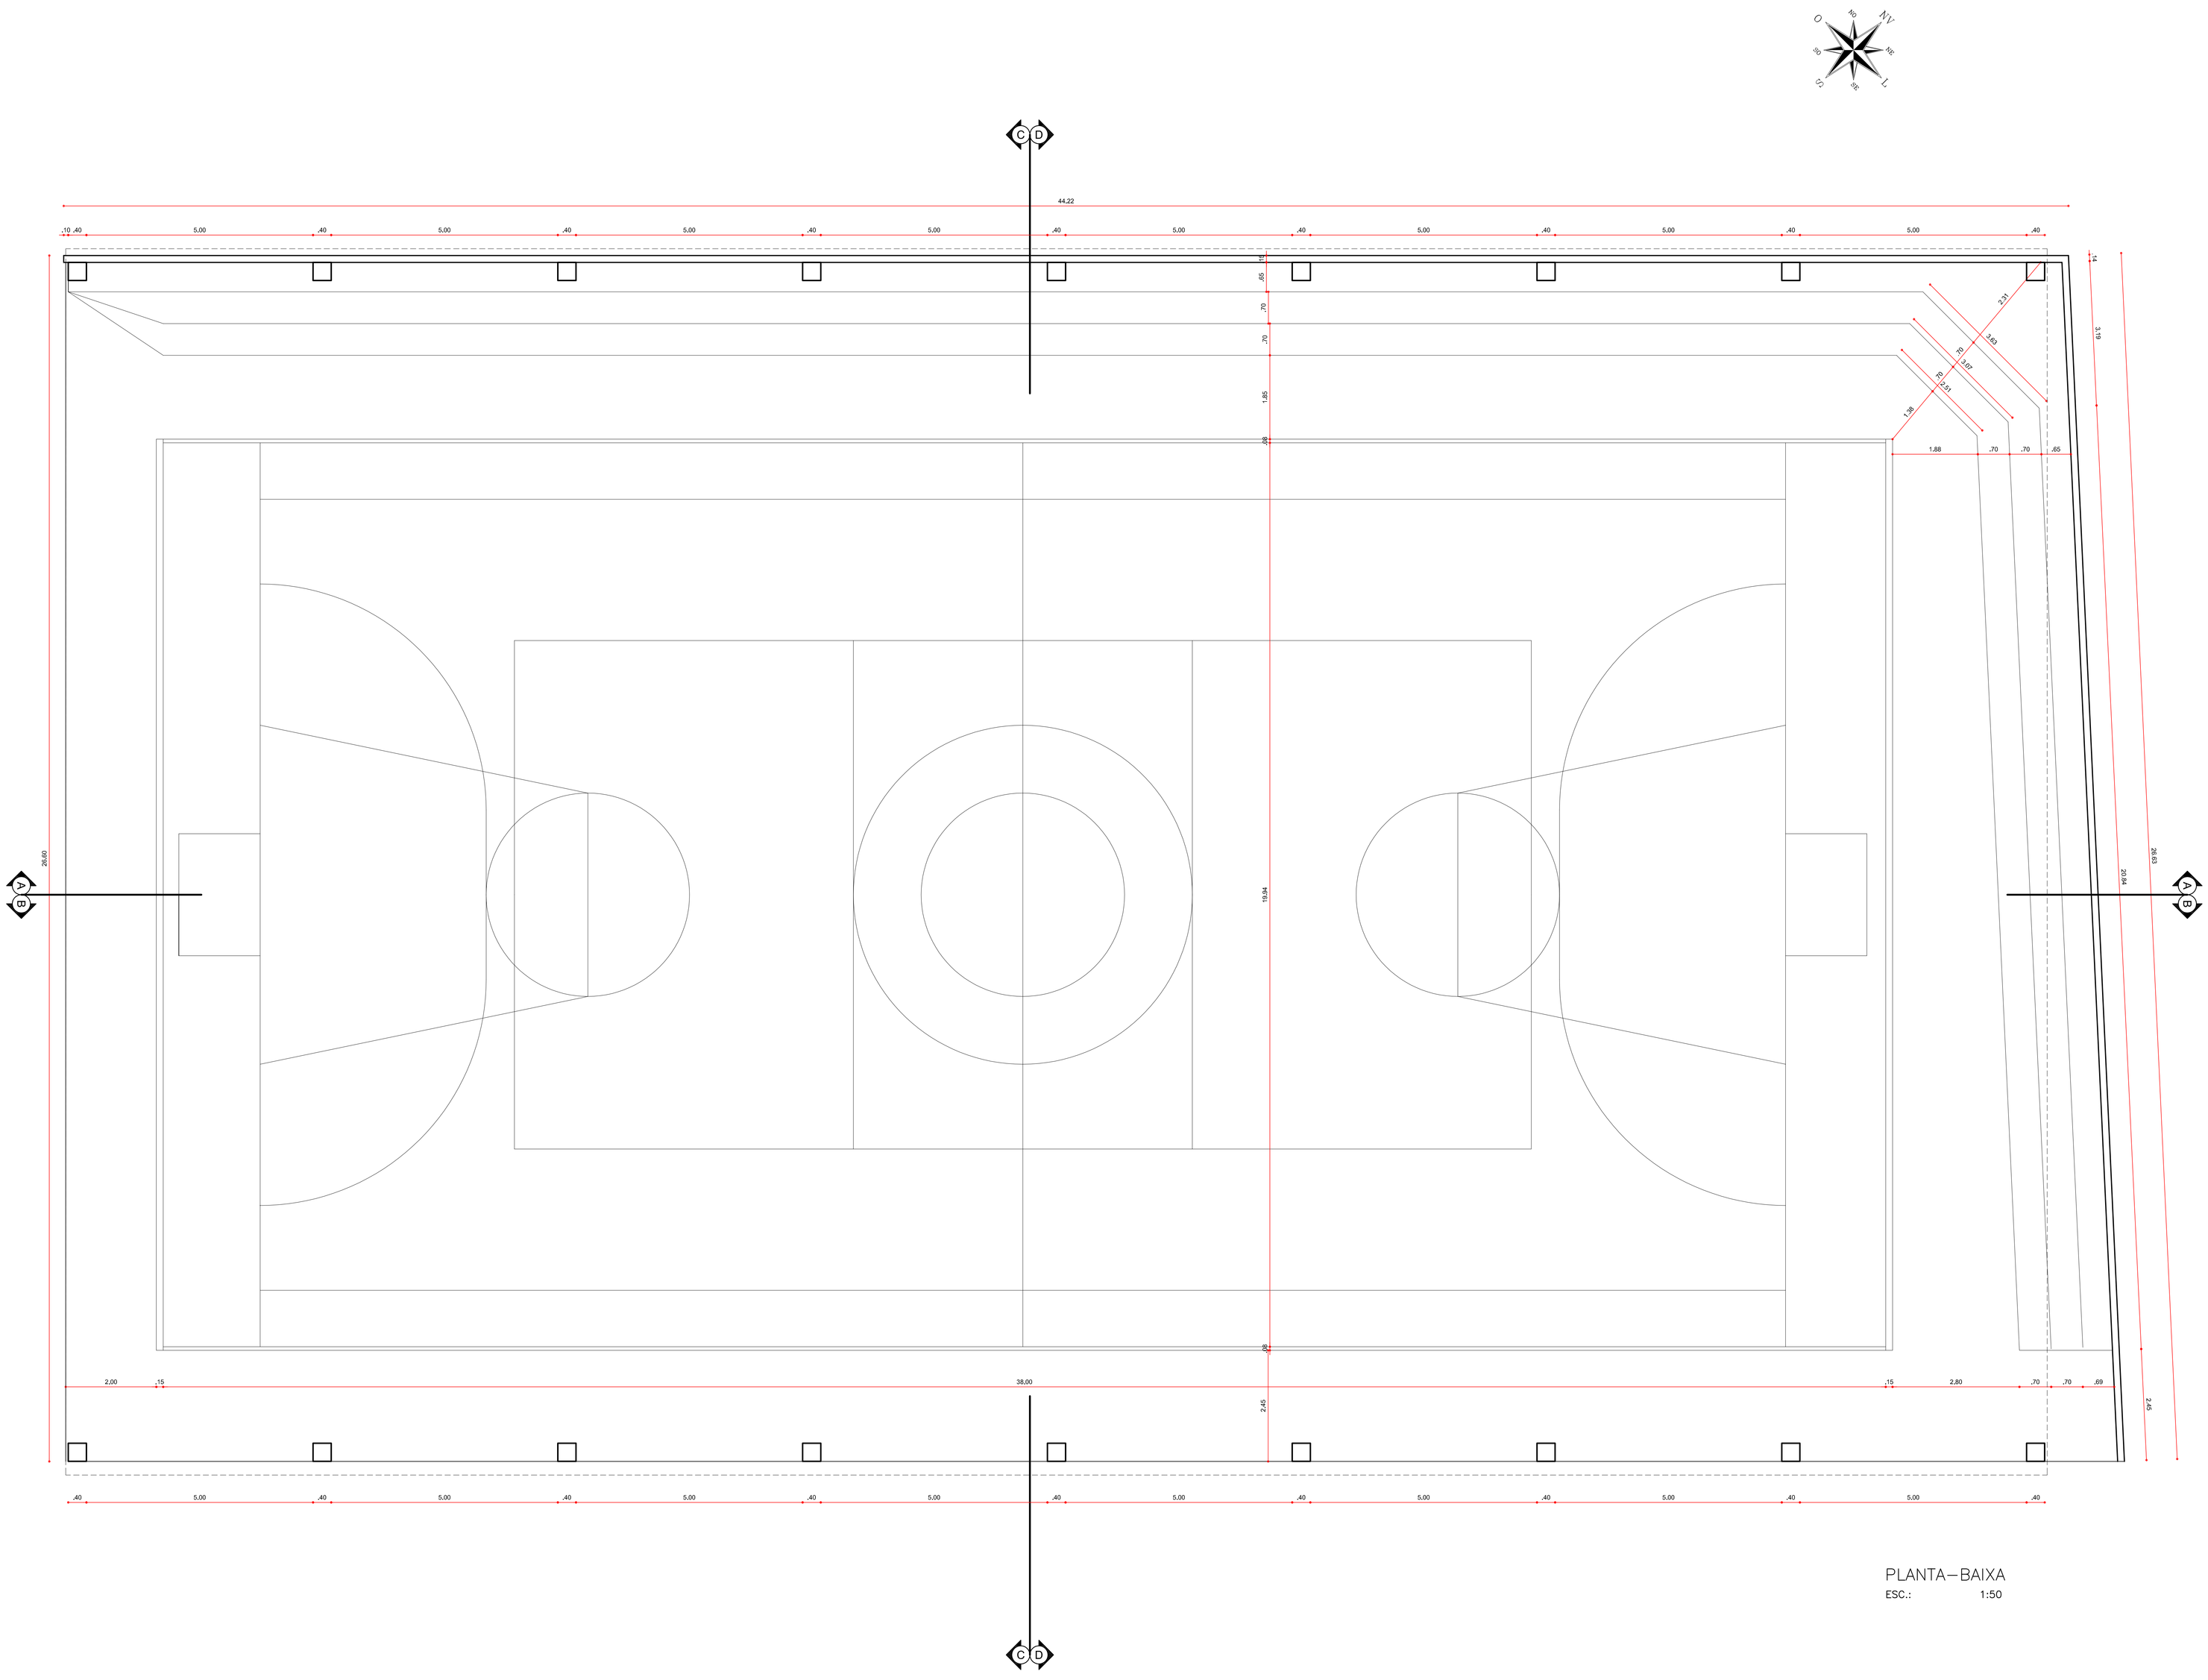

PLANTA–BAIXA

ESC.: 1:50

CONFIGURAÇÃO		
COR	COR	ESP.
1	7	0,25
2	7	0,13
3	7	0,18
4	7	0,50
5	7	0,50
6	7	1,00
7	7	0,25
8	7	0,13
9	7	0,05
DEMAIS	COLOR	0,20

PREFEITURA MUNICIPAL DE CARMÓPOLIS
PREFEITA ESMERALDA MARA SILVA CRUZ
SECRETARIA DE OBRAS E SERVIÇOS URBANOS

REV_04	DESCRIÇÃO	REVISÃO	DATA
REV_03	DESCRIÇÃO	REVISÃO	DATA
REV_02	DESCRIÇÃO	REVISÃO	DATA
REV_01	DESCRIÇÃO	REVISÃO	DATA
Nº REVISÃO	DESCRIÇÃO	REVISADO POR	DATA

* *DIREITOS AUTORAIS RESERVADOS*

PROPRIETÁRIO

RESPONSÁVEL TÉCNICO

TOPOGRAFO

PREFEITURA MUNICIPAL DE CARMÓPOLIS

SECRETARIA DE OBRAS

ADMINISTRAÇÃO ESMERALDA MARA SILVA CRUZ

TÍTULO QUADRA DO CLUBE DE AGUADA

ENDEREÇO AV. OTÁVIO ACIOLE SOBRAL, S/N, POVOADO AGUADA, CARMÓPOLIS/SE

PLANTA LEVANTAMENTO CADASTRAL

LEVANT./DESENHO RODRIGO SANTANA ARQUITETO E URB. CAU A64655-5

TIPO PLANTA-BAIXA

PROJETO

DATA 2021

ESCALA 1/50

Felipe Santiago Lima
Secretário Municipal de Obras

PRANCHA Nº 01/04

PREFEITURA MUNICIPAL DE CARMÓPOLIS – SERGIPE
Praça 16 de Outubro, 135 – Centro – Carmópolis – Sergipe – CEP 49740-000
TEL.: (79) 3277-1210/1281/1330 (FAX) – CNPJ: 13.108.535/0001-22
SITE: www.carmopolis-se.com.br E-MAIL: carmopolis@carmopolis-se.com.br

FORMATO A0