



1	7	3.64
2	7	0.13
3	7	0.26
4	7	0.26
5	7	0.26
6	7	0.26
7	7	0.26
8	7	0.10
9	7	0.05

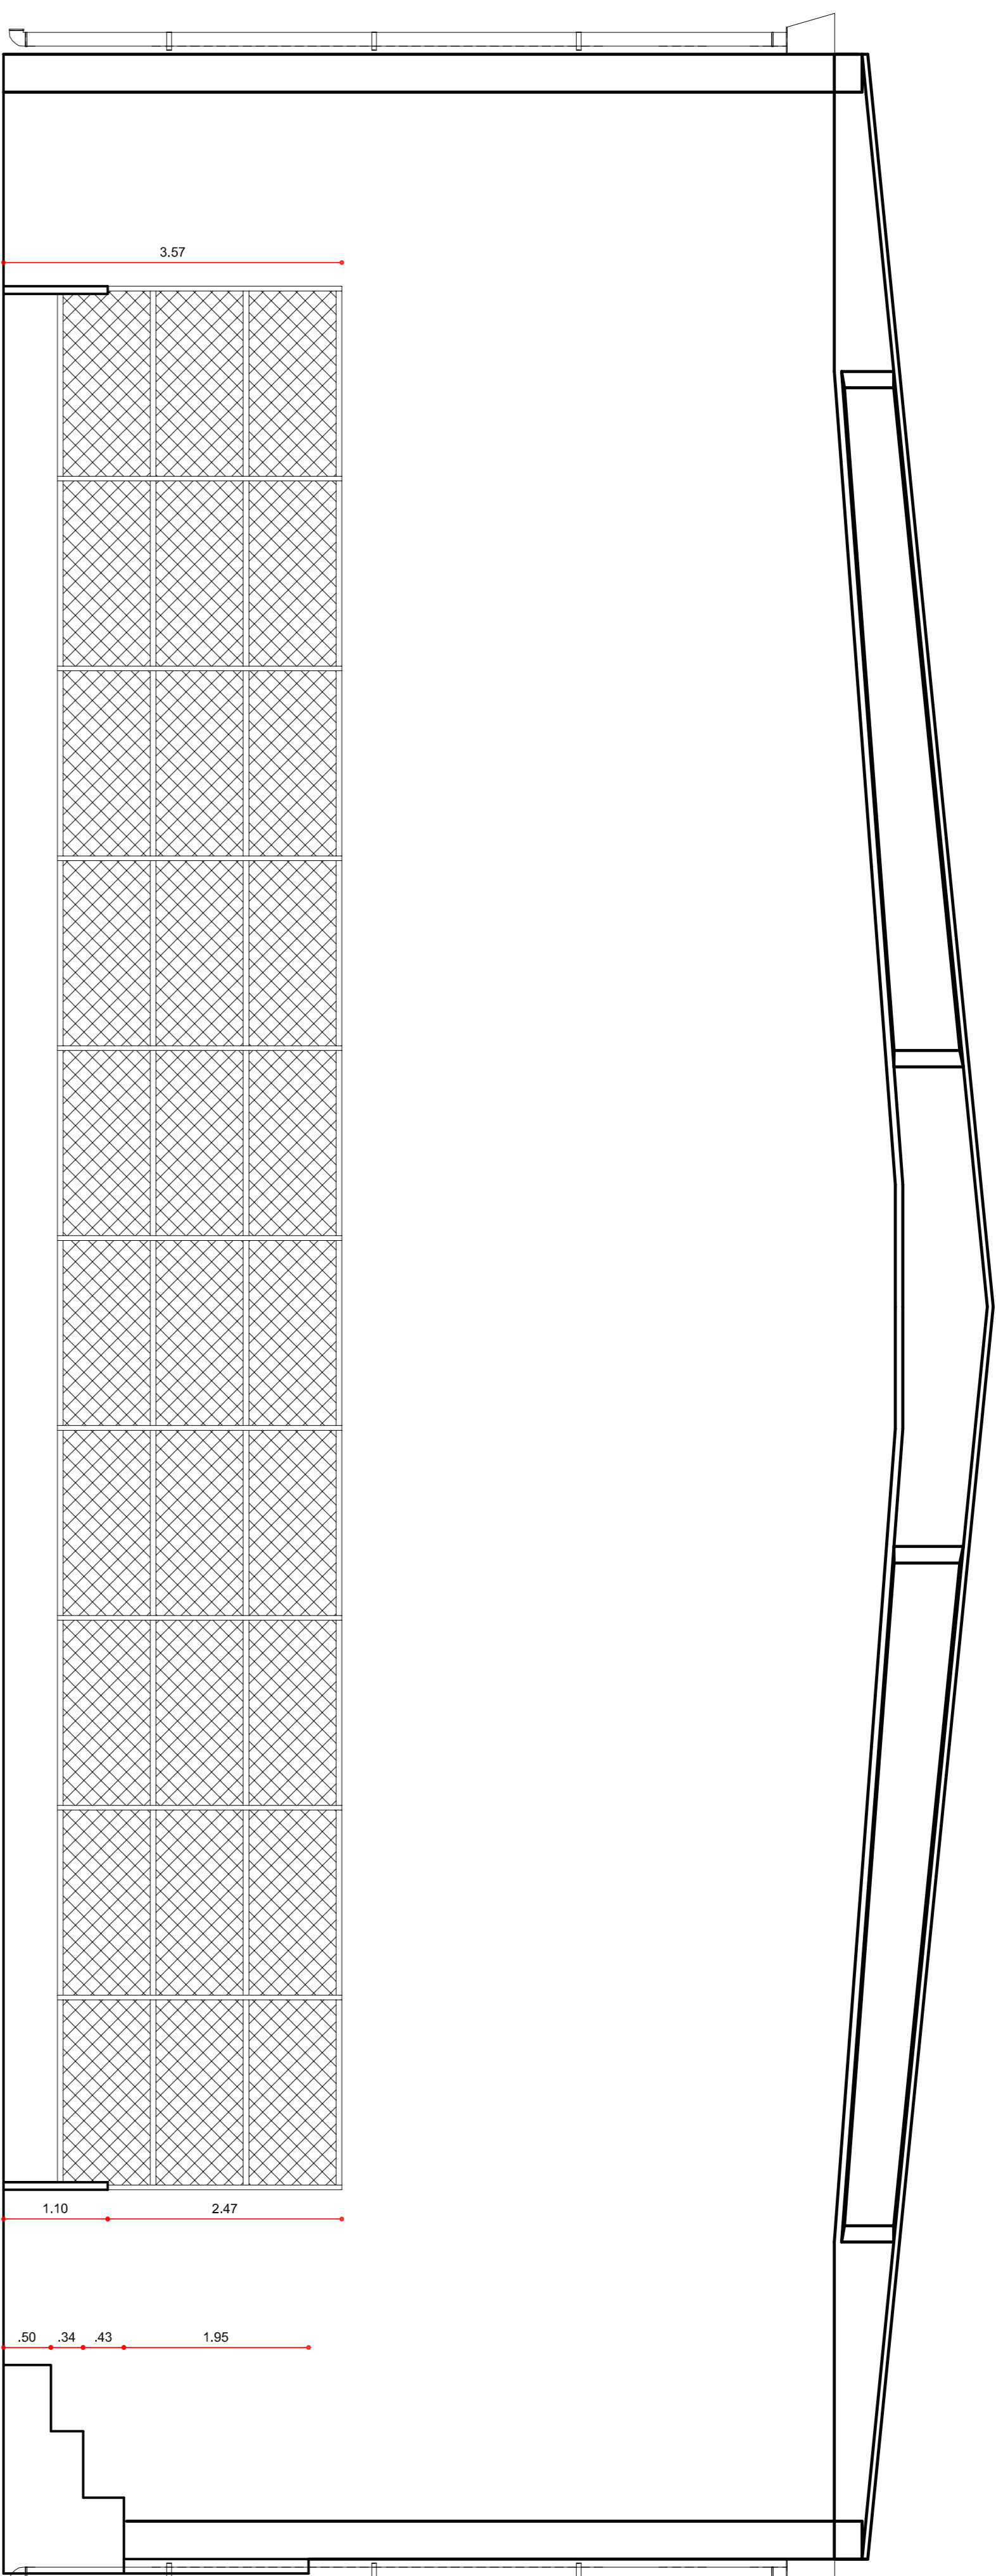

CORTE CC  
 ESC.: 1:50

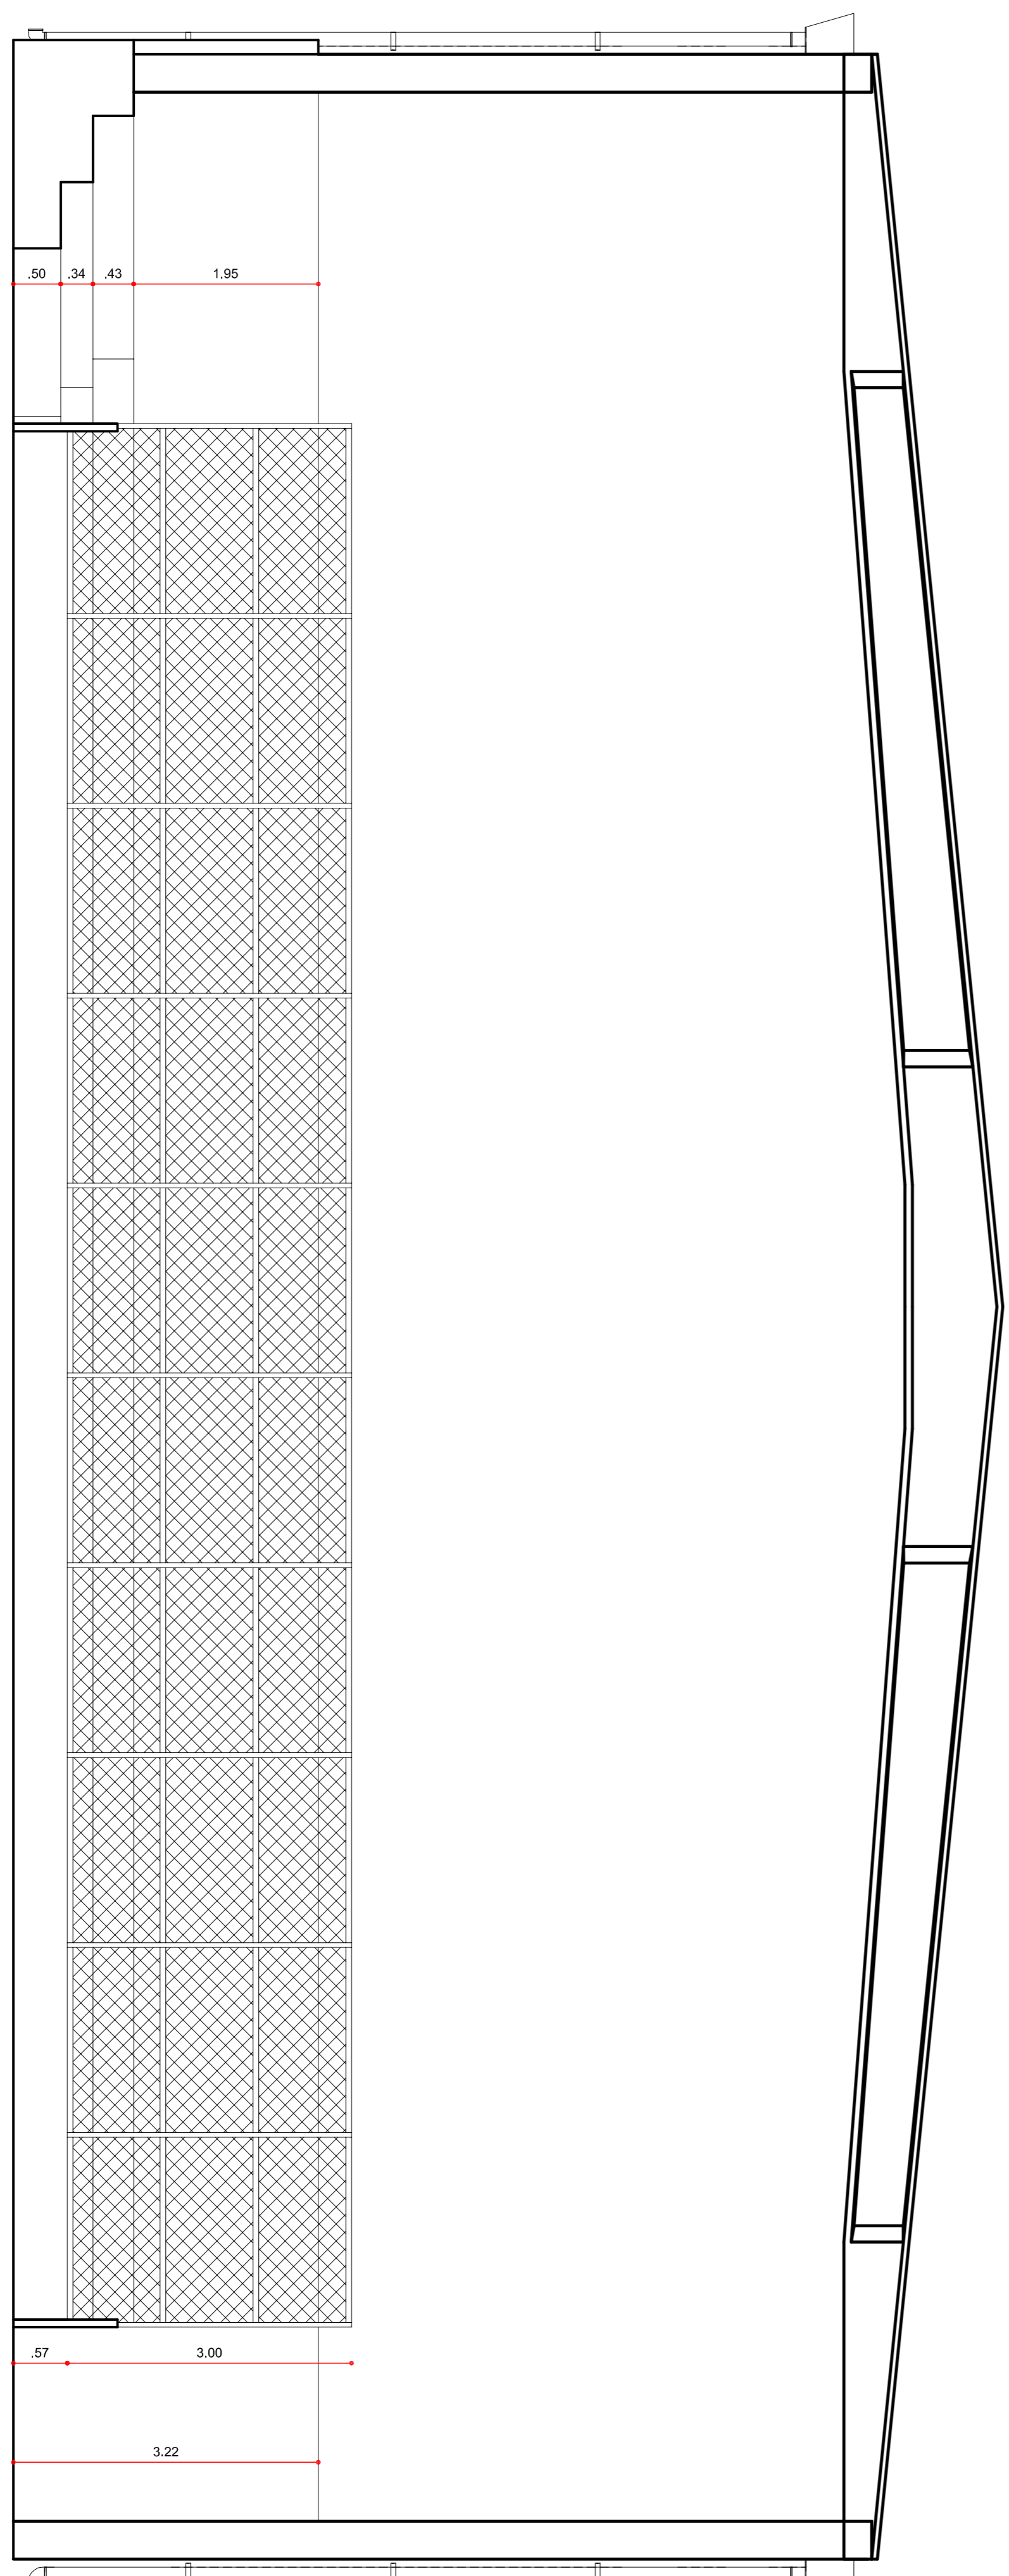

CORTE DD  
 ESC.: 1:50

REV.	DESCRIÇÃO	REVISÃO	DATA
REV_04	DESCRIÇÃO	REVISÃO	DATA
REV_03	DESCRIÇÃO	REVISÃO	DATA
REV_02	DESCRIÇÃO	REVISÃO	DATA
REV_01	DESCRIÇÃO	REVISÃO	DATA

\* DIREITOS AUTORAIS RESERVADOS

PROJETADE  
 RESPONSÁVEL TÉCNICO  
 TITULO

PREFEITURA MUNICIPAL DE CARMÓPOLIS  
 SECRETARIA DE OBRAS

ESMERALDA MARA SILVA CRUZ

QUADRA DD CLUBE DE AGUADA

AV. OTAVIO ACIOLE SOBRAL, S/N. POVOADO AGUADA, CARMÓPOLIS/SE

PLANTA LEVANTAMENTO CADASTRAL

TIPO CORTES CC E DD

DATA 2021

ESCALA 1/50

PRANCHA Nº 04/04

PREFEITURA MUNICIPAL DE CARMÓPOLIS - SERGIPE  
 Praça 16 de Outubro, 135 - Centro - Carmópolis - Sergipe - CEP 49740-000  
 TEL.: (79) 3277-1210/1281/1330 (FAX) - CNPJ: 13.108.535/0001-22  
 SITE: www.carmopolis-se.com.br E-MAIL: carmpolis@carmopolis-se.com.br