
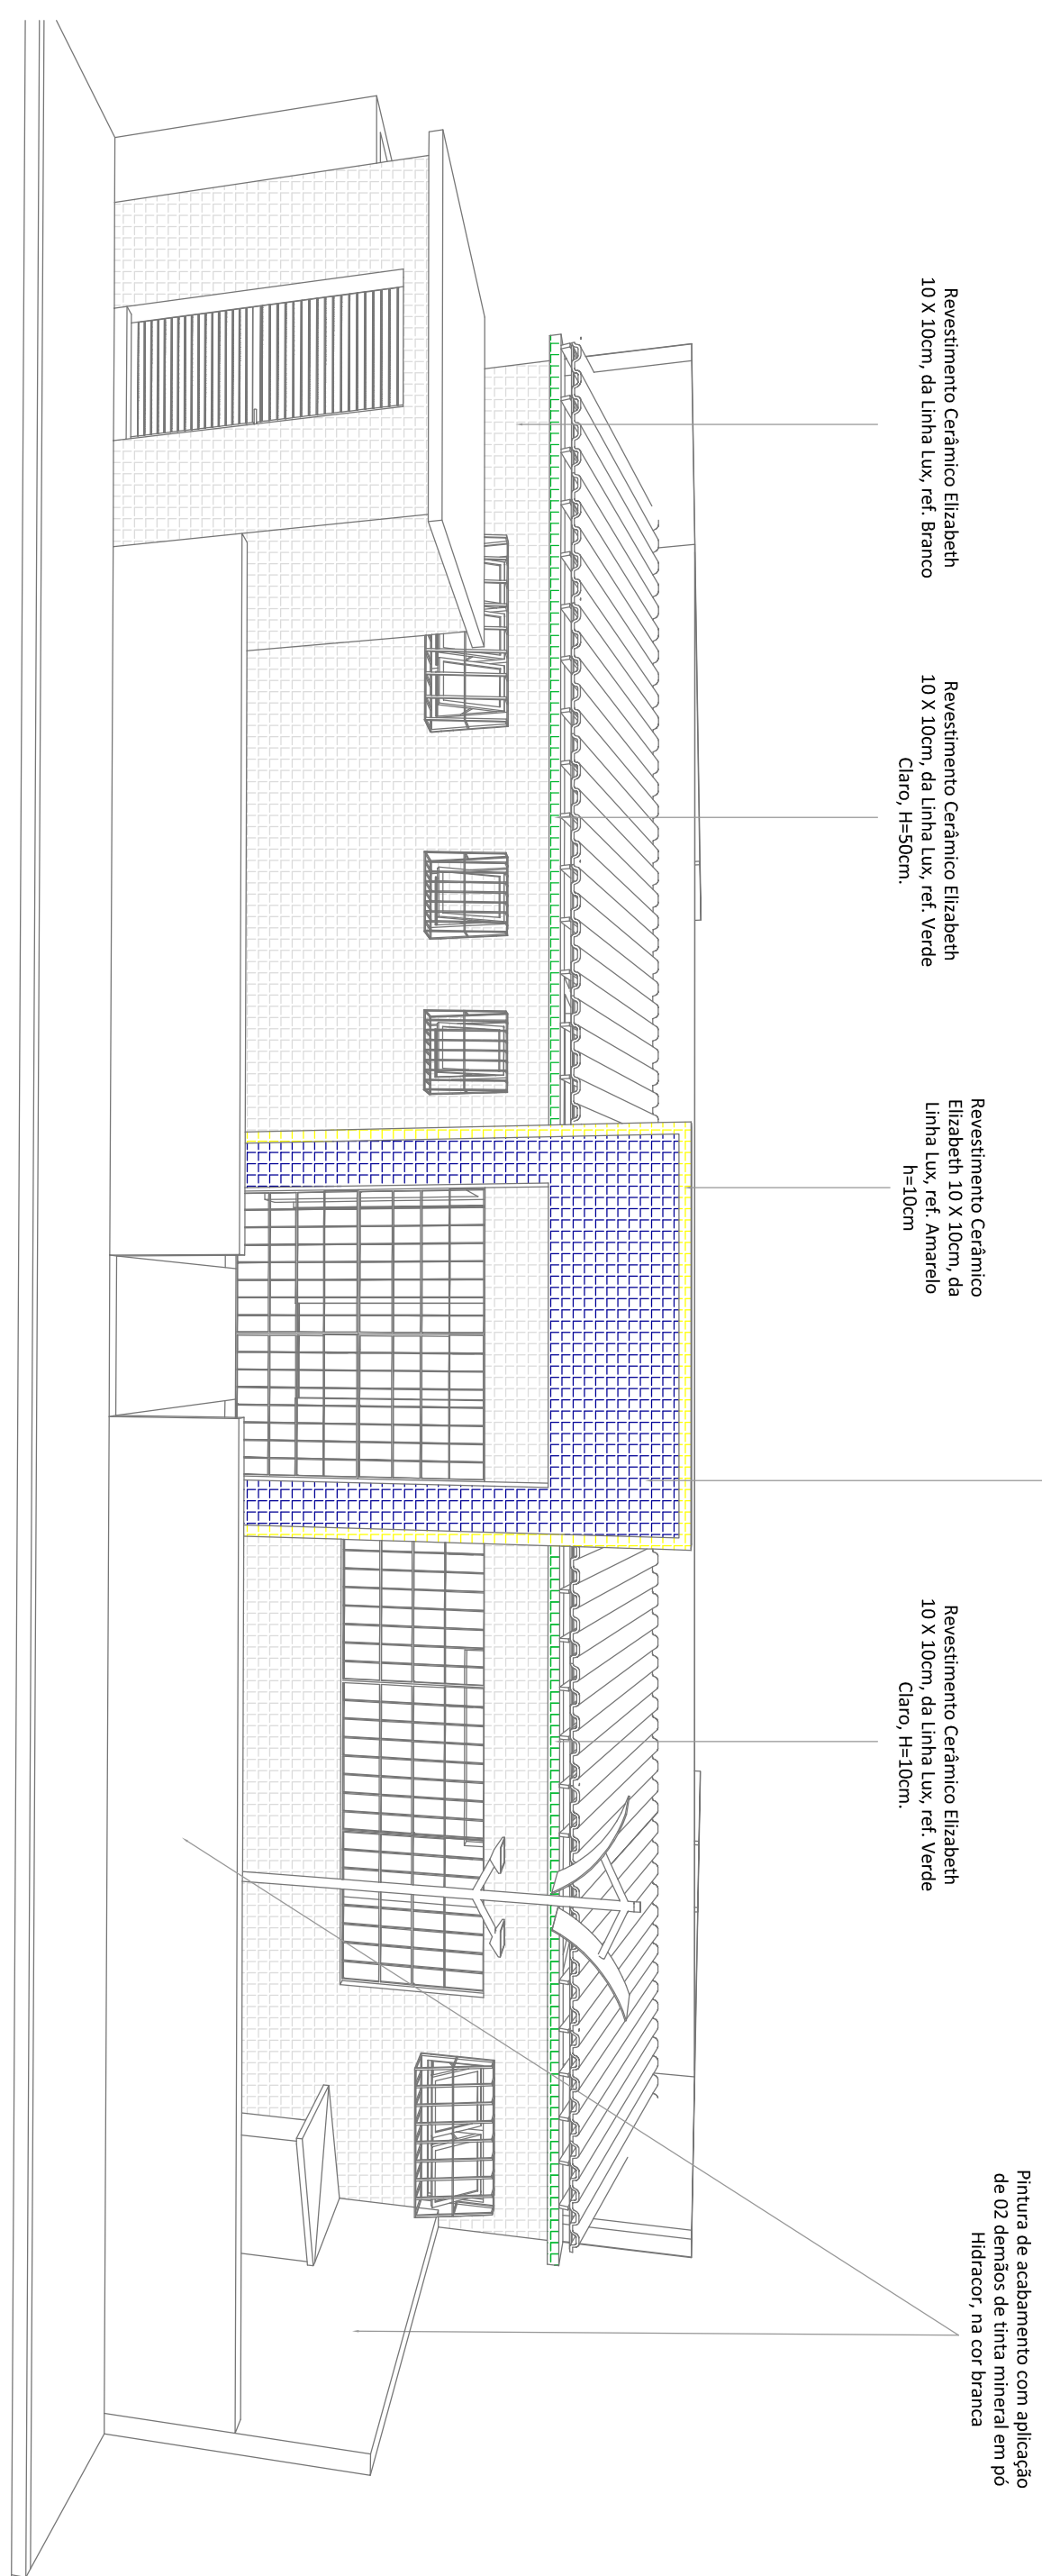


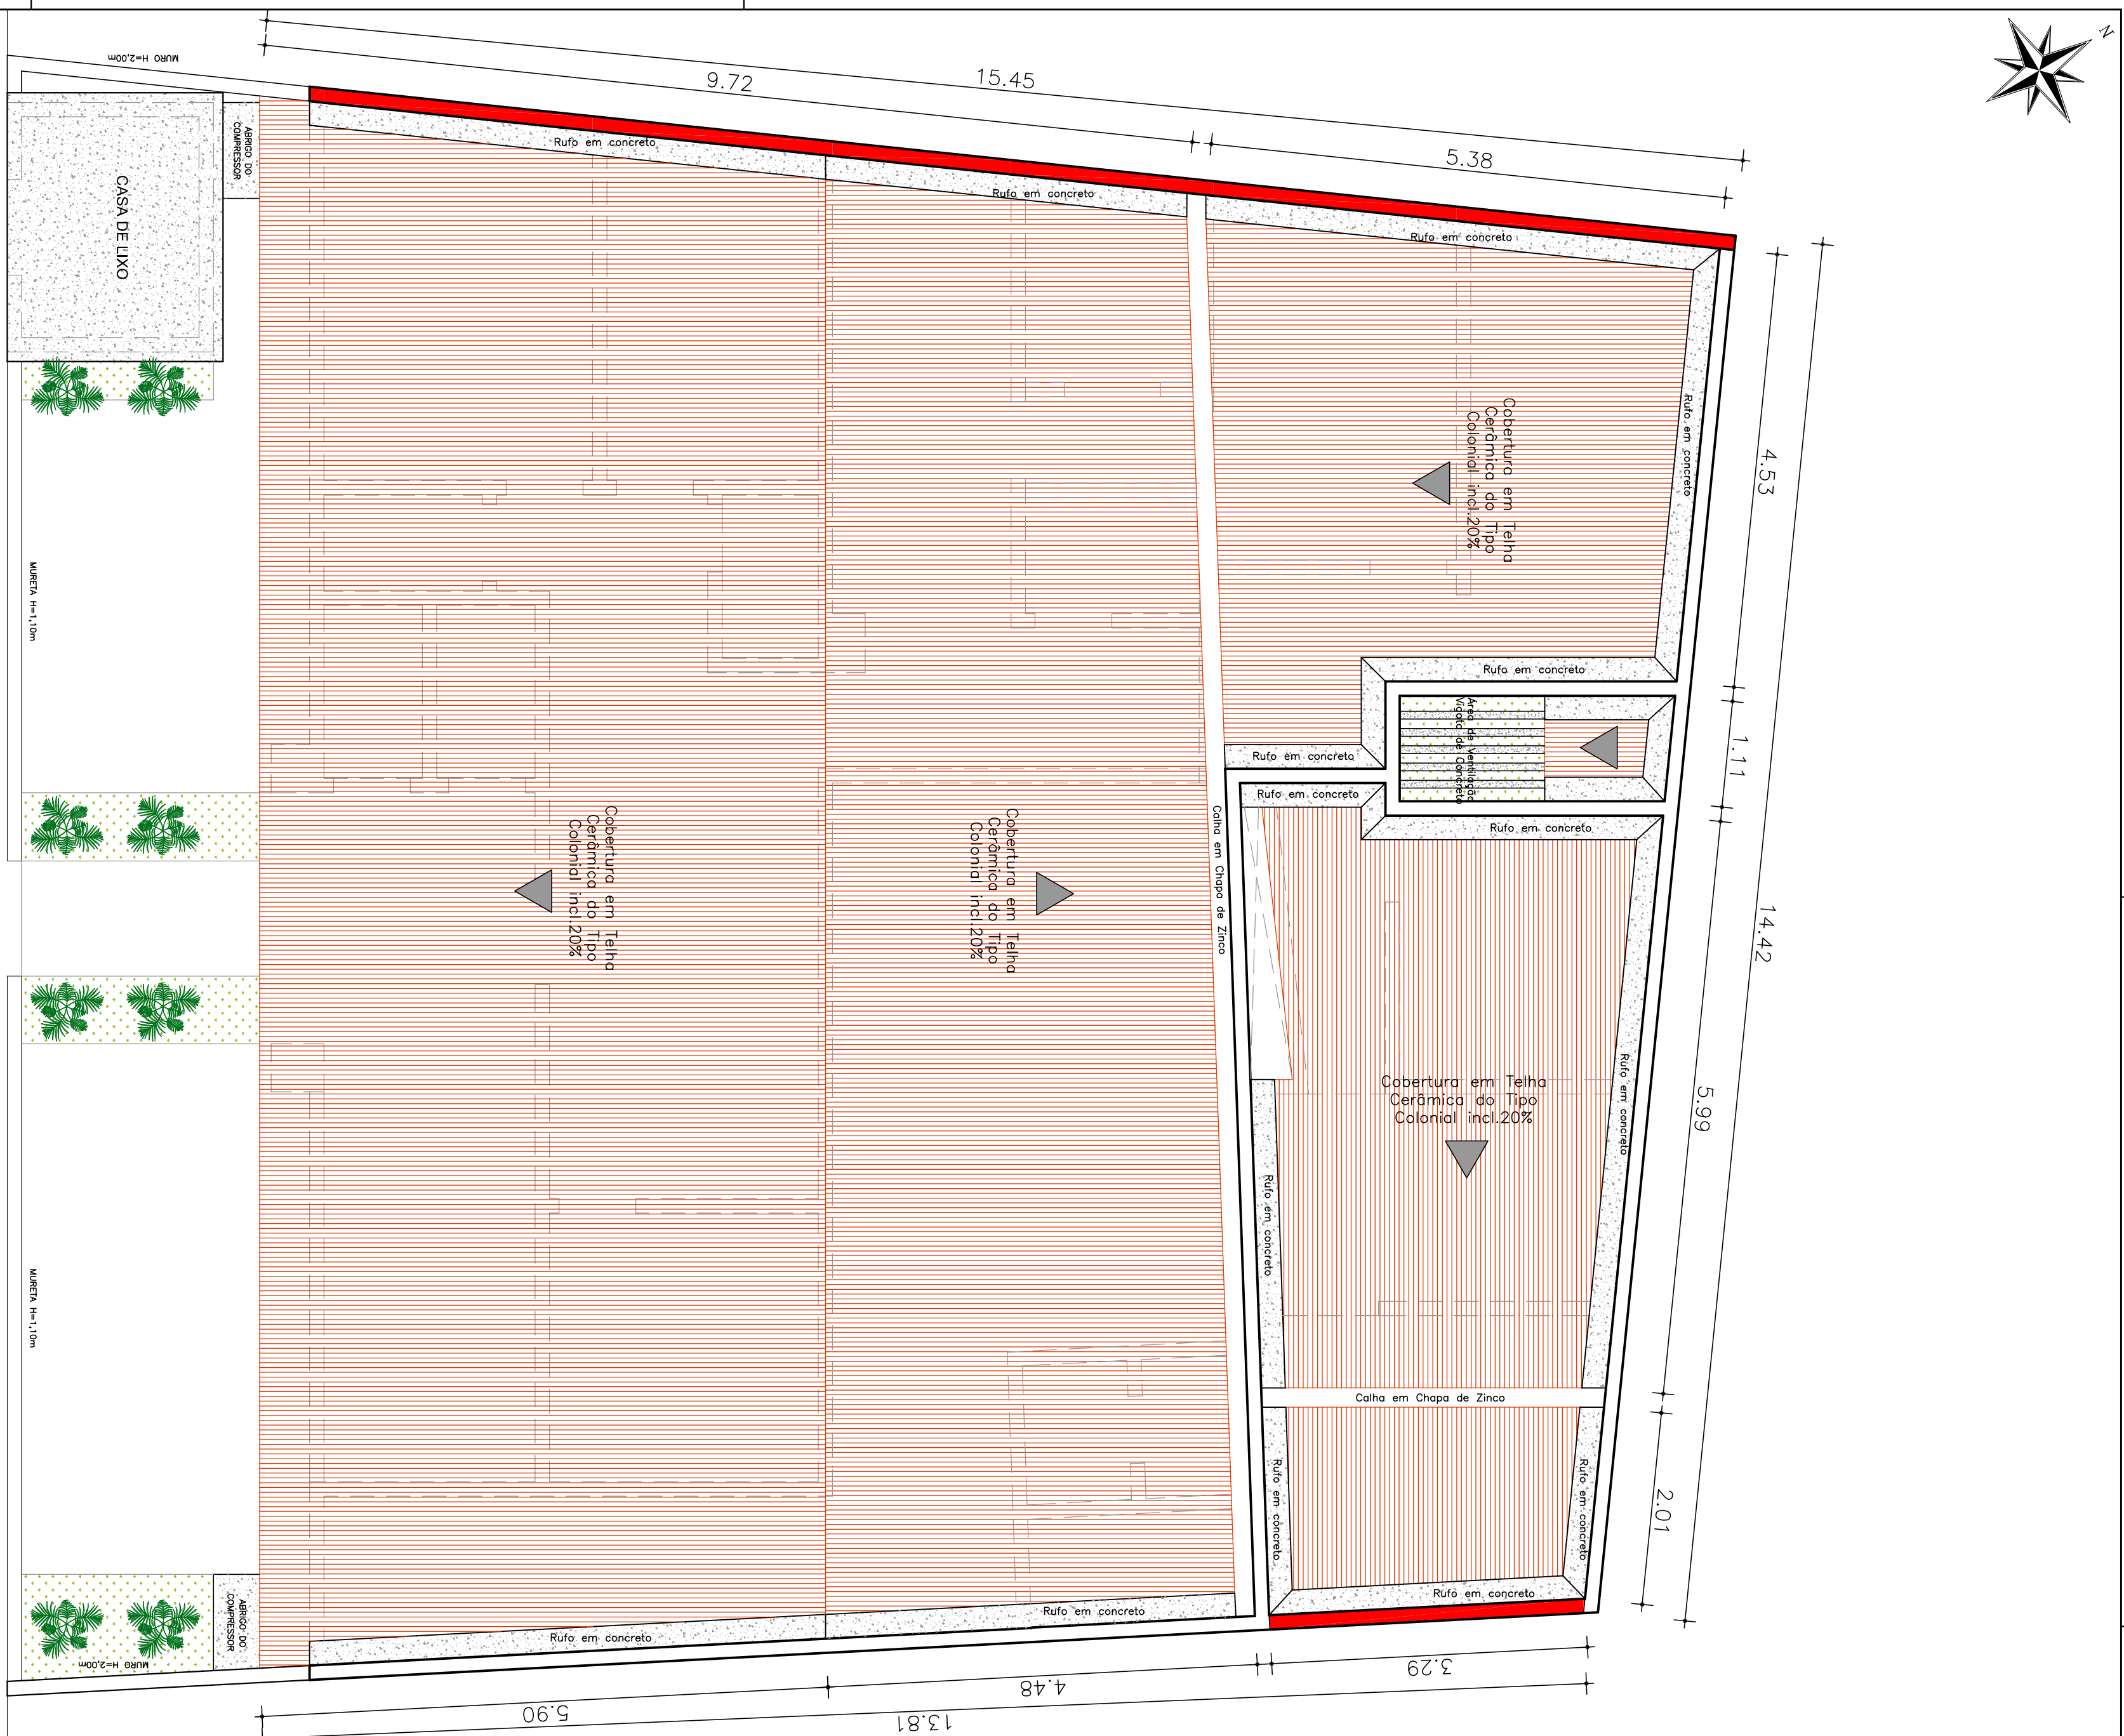

QUADRO DE ÁREAS	
ÁREA DO TERRENO	277,29m²
ÁREA CONSTRUIDA	227,78m²
ÁREA ÚTIL	100,29m²
	83,61%
	55,56%
ÁREA PENETRAVEL	7,00m²
	2,57%

QUADRO DE ESPECIFICAÇÕES


QUADRO DE ESQUADRIAS[illegible][illegible]

01	05.08.20	EMISSÃO PARA APROVAÇÃO
Nº DA REMISSÃO	DATA	DESCRIÇÃO DA REMISSÃO

PROPRIETÁRIO:
FUNDO MUNICIPAL DE SAÚDE DE LOANENAS/RS
CNPJ: 11.250.111/000159

RESP. TEC.: ANO E LUG. ASSIN. ESCRITA

[illegible]

Todos os direitos relativos a estes projetos/documentos são reservados, sendo terminantemente proibida a reprodução total ou parcial dos elementos neles contidos, assim como também proibida a sua utilização/alteração, total ou parcial, por outra pessoa física ou jurídica diversa da contratante, bem como o seu uso para a seleção de obras em lugar diverso do especificado em contrato. A violação dos direitos de Direitos Autorais, Lais nº 9.610/98 e nº 5.184/06, é crime previsto no Código Penal (Decreto-Lei nº 2.846/40) de 07/12/1940).